

ESTE DESENHO É PROPRIEDADE DOS AUTORES E NÃO PODE SER REPRODUZIDO
DIVULGADO e/ou COPIADO, NO TODO e/ou PARTE, SEM AUTORIZAÇÃO EXPRESSA
RESERVADOS TODOS OS DIREITOS PELA LEGISLAÇÃO EM VIGOR (DL 63/85, 14 MARÇO)

monochrome.ctb

LEVANTAMENTO ARQUITECTÓNICO ELABORADO POR RECOLHA DE DIMENSÕES NO LOCAL À DATA. PARA QUALQUER INTERVENÇÃO, TODAS AS DIMENSÕES DEVERÃO SER VERIFICADAS NO LOCAL.

X= 375800
Y= 3658380

X= 375860
Y= 3658380


X= 375800
Y= 3658340

X= 375860
Y= 3658340

- COTA NA CUMEEIRA
- COTA NA LAGE
- CAIXA DE SANEAMENTO

- CAIXA DE ÁGUA POTÁVEL
- CAIXA DE ELETRICIDADE
- SARJETA

- ECOPONTOS
- LIMITE INDICADO PELO PROPRIETÁRIO

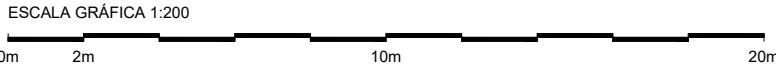

LEGENDA:


--- LIMITE DO TERRENO

IMPLANTAÇÃO

COTA DE IMPLANTAÇÃO:

RÉS DO CHÃO 8.00

ZONA EXTERIOR

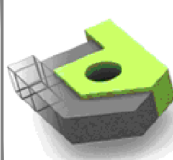

Tecnidesenho
Gabinete de Desenho Técnico, Lda

Rua do Ornelas 1 - 6 B 9060-208 FUNCHAL
Telf. +351 291 652 846
www.tecnidesenho.com | geral@tecnidesenho.com

PRÉDIO URBANO

Prop.: Rogério Oliveiros Dias Vilela
Rua João Santana nº10 - Matriz 6841-P
Sítio da Vila
Freguesia e Concelho: PORTO SANTO

PLANTA IMPLANTAÇÃO SOBRE LEV.TOP.
PROPOSTO


ESC:1/200 Nov. 2025 André Freitas, Arq. OA 11673

PROJECTO DE ARQUITECTURA

PROJ.	LICENCIAMENTO	Revisão n.º:	00
	COMUNICAÇÃO PRÉVIA		
DES.	PROJ. ALTERAÇÕES		
	TELAS FINAIS		

P.01

10061_01_3_LUC_PREDIO_PROP.dwg

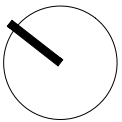


ESTE DESENHO É PROPRIEDADE DOS AUTORES E NÃO PODE SER REPRODUZIDO
DIVULGADO e/ou COPIADO, NO TODO e/ou PARTE, SEM AUTORIZAÇÃO EXPRESSA
RESERVADOS TODOS OS DIREITOS PELA LEGISLAÇÃO EM VIGOR (DL 63/85, 14 MARÇO)



monochrome.ctb

10861_01_3_LUC_PREDIO_PROP.dwg

LEVANTAMENTO ARQUITECTÓNICO ELABORADO POR RECOLHA DE DIMENSÕES NO LOCAL À DATA. PARA QUALQUER INTERVENÇÃO, TODAS AS DIMENSÕES DEVERÃO SER VERIFICADAS NO LOCAL.

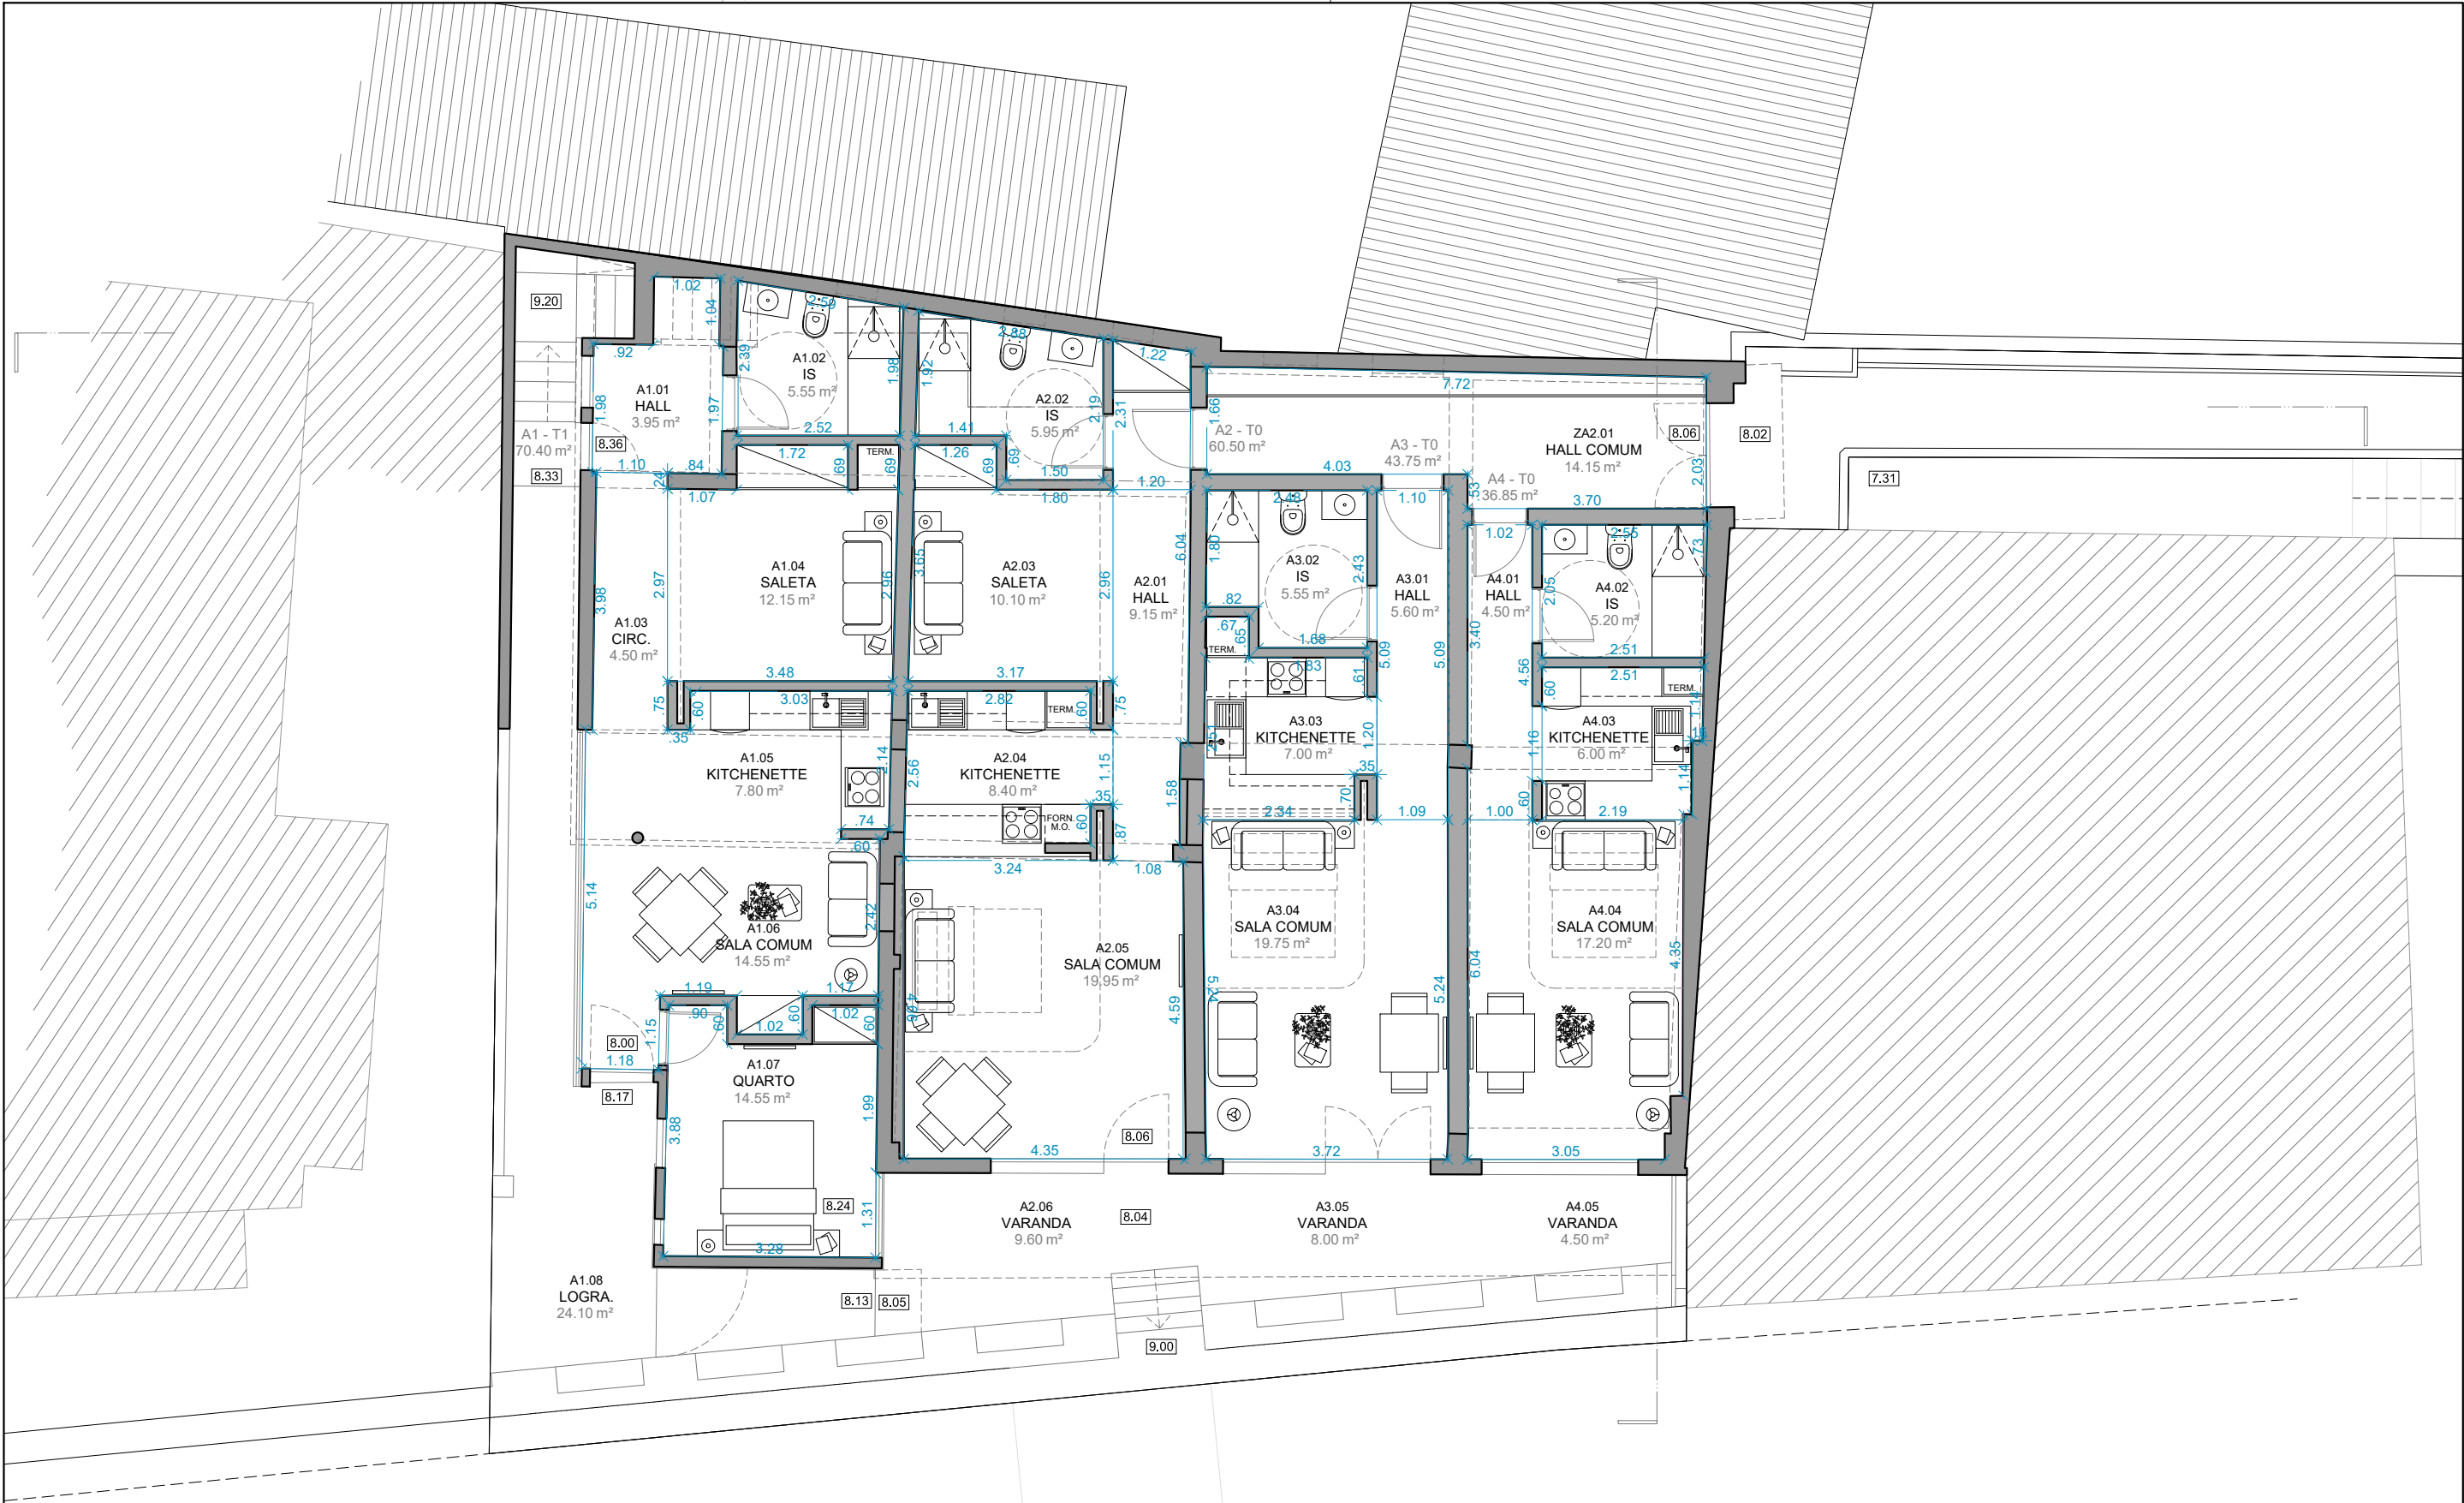

ESCALA GRÁFICA 1:100

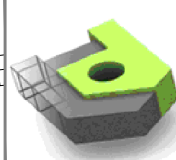 

Tecnidesenho

Gabinete de Desenho Técnico, Lda

Rua do Ornelas 1 - 6 B 9060-208 FUNCHAL

Telf. +351 291 652 846

www.tecnidesenho.com | geral@tecnidesenho.com

PRÉDIO URBANO

Prop.: Rogério Oliveiros Dias Vilela

Rua João Santana nº10 - Matriz 6841-P

Sítio da Vila

Freguesia e Concelho: PORTO SANTO

**PLANTA RÉS DO CHÃO
PROPOSTO**

ESC:1/100

Nov. 2025

André Freitas, Arq. OA 11673

PROJECTO DE ARQUITECTURA

DES. PROA2

LICENCIAMENTO

COMUNICAÇÃO PRÉVIA


PROJ. ALTERAÇÕES

TELAS FINAIS

Revisão n.º:

00


P.02

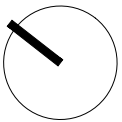


ESTE DESENHO É PROPRIEDADE DOS AUTORES E NÃO PODE SER REPRODUZIDO
DIVULGADO e/ou COPIADO, NO TODO e/ou PARTE, SEM AUTORIZAÇÃO EXPRESSA
RESERVADOS TODOS OS DIREITOS PELA LEGISLAÇÃO EM VIGOR (DL 63/85, 14 MARÇO)

monochrome.ctb


LEVANTAMENTO ARQUITECTÓNICO ELABORADO POR RECOLHA DE DIMENSÕES NO LOCAL À DATA. PARA QUALQUER INTERVENÇÃO, TODAS AS DIMENSÕES DEVERÃO SER VERIFICADAS NO LOCAL.

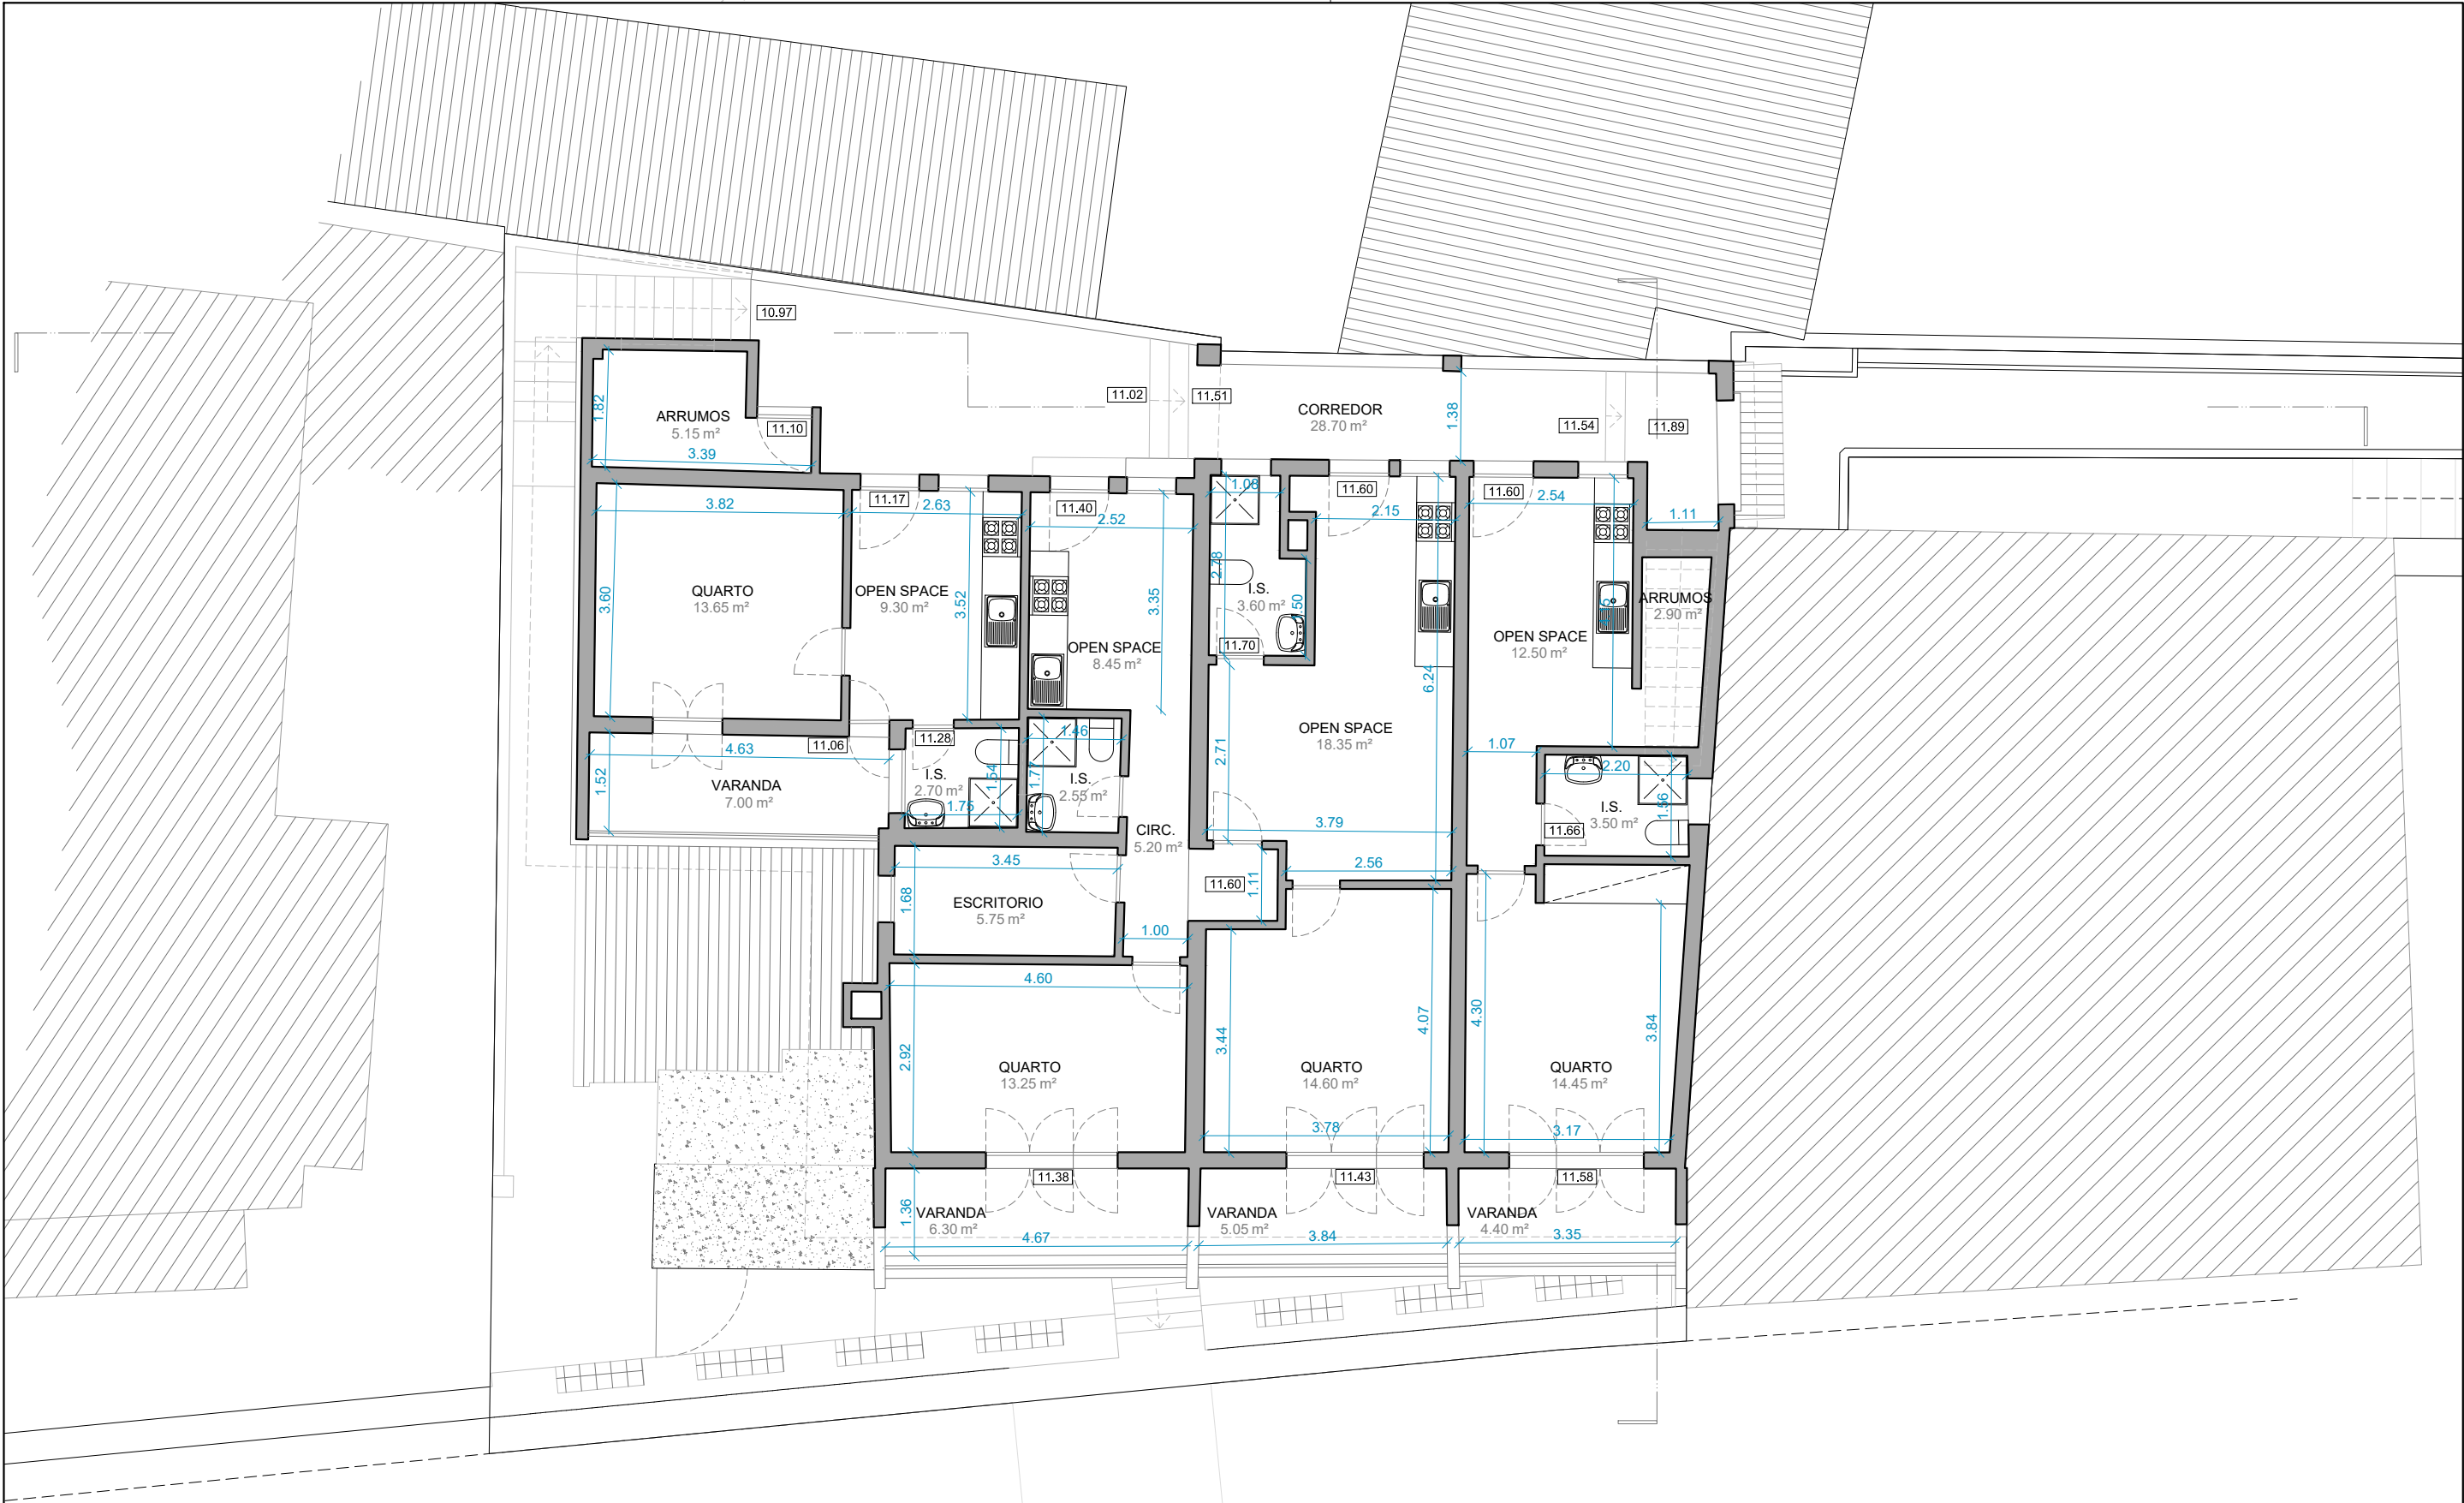

ESCALA GRÁFICA 1:100

 

10891_01_3_LUC_PREDIO_PROP.dwg

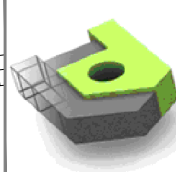

Tecnidesenho
Gabinete de Desenho Técnico, Lda
Rua do Ornelas 1 - 6 B 9060-208 FUNCHAL
Telf. +351 291 652 846
www.tecnidesenho.com | geral@tecnidesenho.com

PRÉDIO URBANO
Prop.: Rogério Oliveiros Dias Vilela
Rua João Santana nº10 - Matriz 6841-P
Sítio da Vila
Freguesia e Concelho: PORTO SANTO


PROJECTO DE ARQUITECTURA

DES.	PROJ. ALTERAÇÕES	Revisão n.º:	00
	TELAS FINAIS		

PLANTA 1.º ANDAR PROPOSTO


ESC:1/100	Nov. 2025	André Freitas, Arq. OA 11673
-----------	-----------	------------------------------

P.03

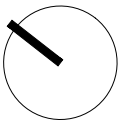


ESTE DESENHO É PROPRIEDADE DOS AUTORES E NÃO PODE SER REPRODUZIDO
DIVULGADO e/ou COPIADO, NO TODO e/ou PARTE, SEM AUTORIZAÇÃO EXPRESSA
RESERVADOS TODOS OS DIREITOS PELA LEGISLAÇÃO EM VIGOR (DL 63/85, 14 MARÇO)

monochrome.ctb

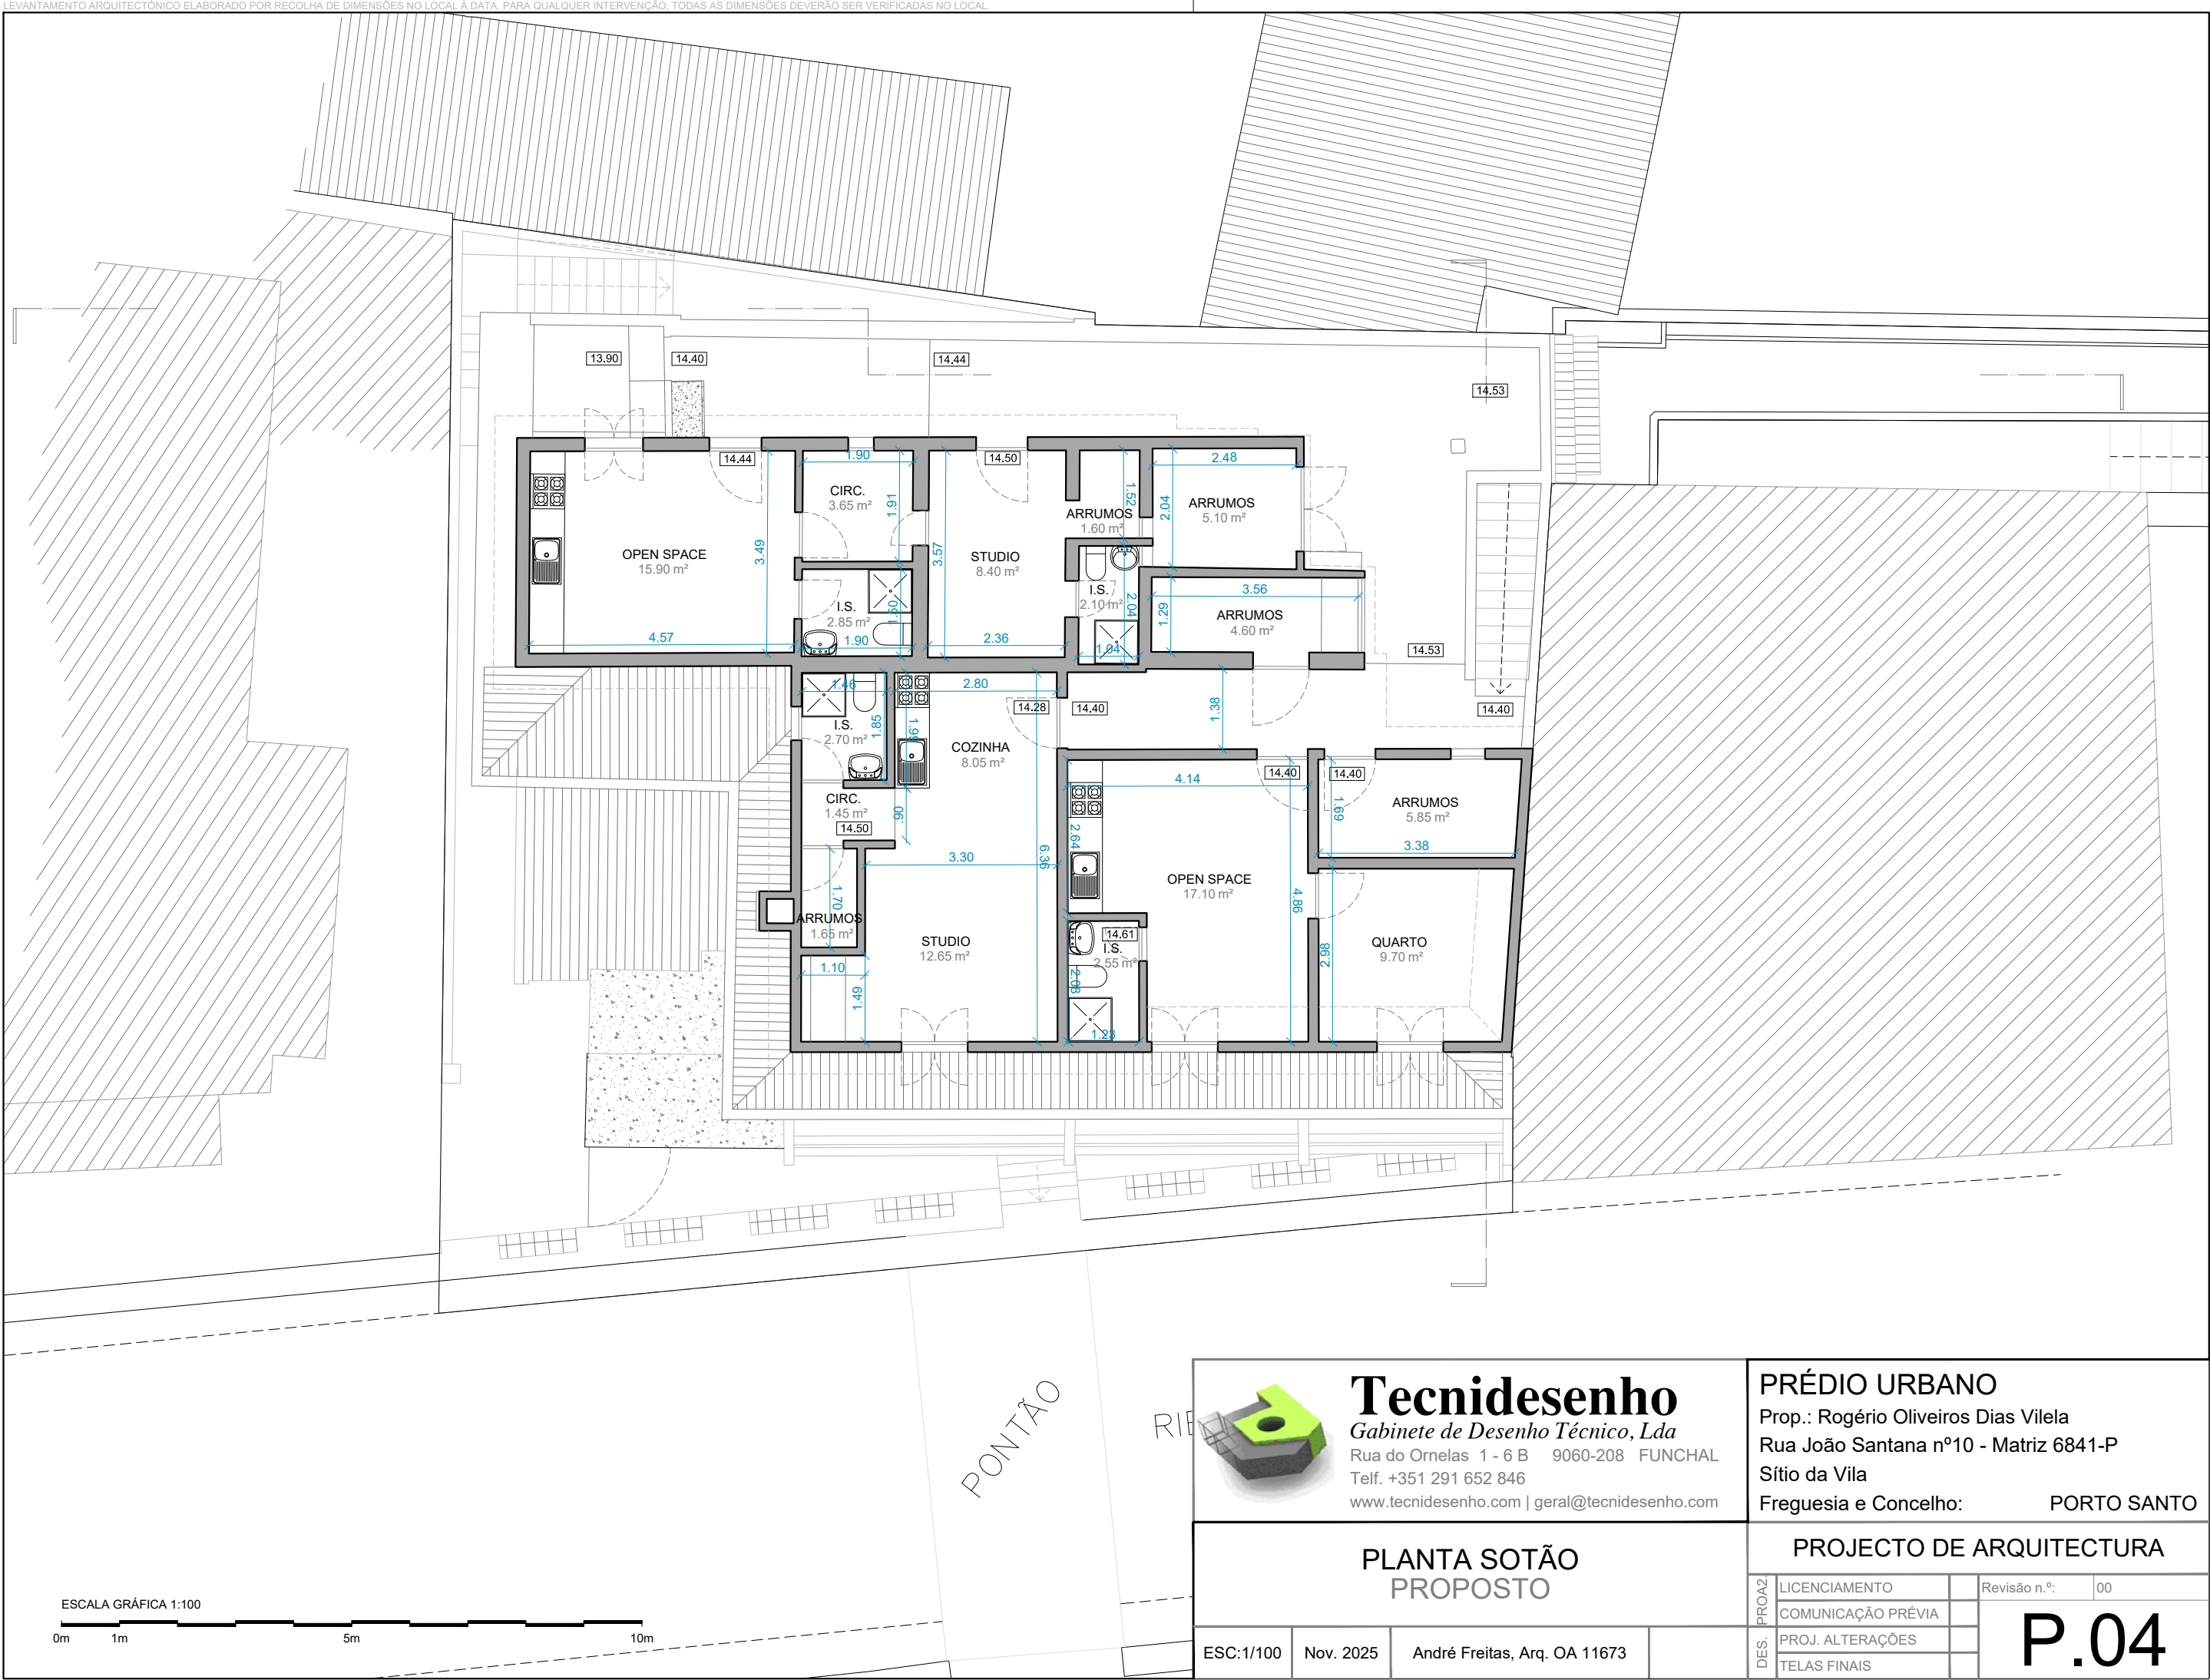

10861_01_3_LUC_PREDIO_PROP.dwg

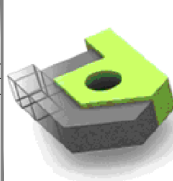

Tecnidesenho

Gabinete de Desenho Técnico, Lda

Rua do Ornelas 1 - 6 B 9060-208 FUNCHAL

Telf. +351 291 652 846

www.tecnidesenho.com | geral@tecnidesenho.com

PRÉDIO URBANO

Prop.: Rogério Oliveiros Dias Vilela

Rua João Santana nº10 - Matriz 6841-P

Sítio da Vila

Freguesia e Concelho: PORTO SANTO


PROJECTO DE ARQUITECTURA

DES.	PROJ. ALTERAÇÕES	Revisão n.º:	00
	TELAS FINAIS		

P.04

PLANTA SOTÃO PROPOSTO


ESC:1/100	Nov. 2025	André Freitas, Arq. OA 11673
-----------	-----------	------------------------------

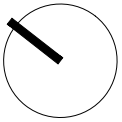

ESTE DESENHO É PROPRIEDADE DOS AUTORES E NÃO PODE SER REPRODUZIDO
DIVULGADO e/ou COPIADO, NO TODO e/ou PARTE, SEM AUTORIZAÇÃO EXPRESSA
RESERVADOS TODOS OS DIREITOS PELA LEGISLAÇÃO EM VIGOR (DL 63/85, 14 MARÇO)


monochrome.ctb

LEVANTAMENTO ARQUITECTÓNICO ELABORADO POR RECOLHA DE DIMENSÕES NO LOCAL À DATA. PARA QUALQUER INTERVENÇÃO, TODAS AS DIMENSÕES DEVERÃO SER VERIFICADAS NO LOCAL.

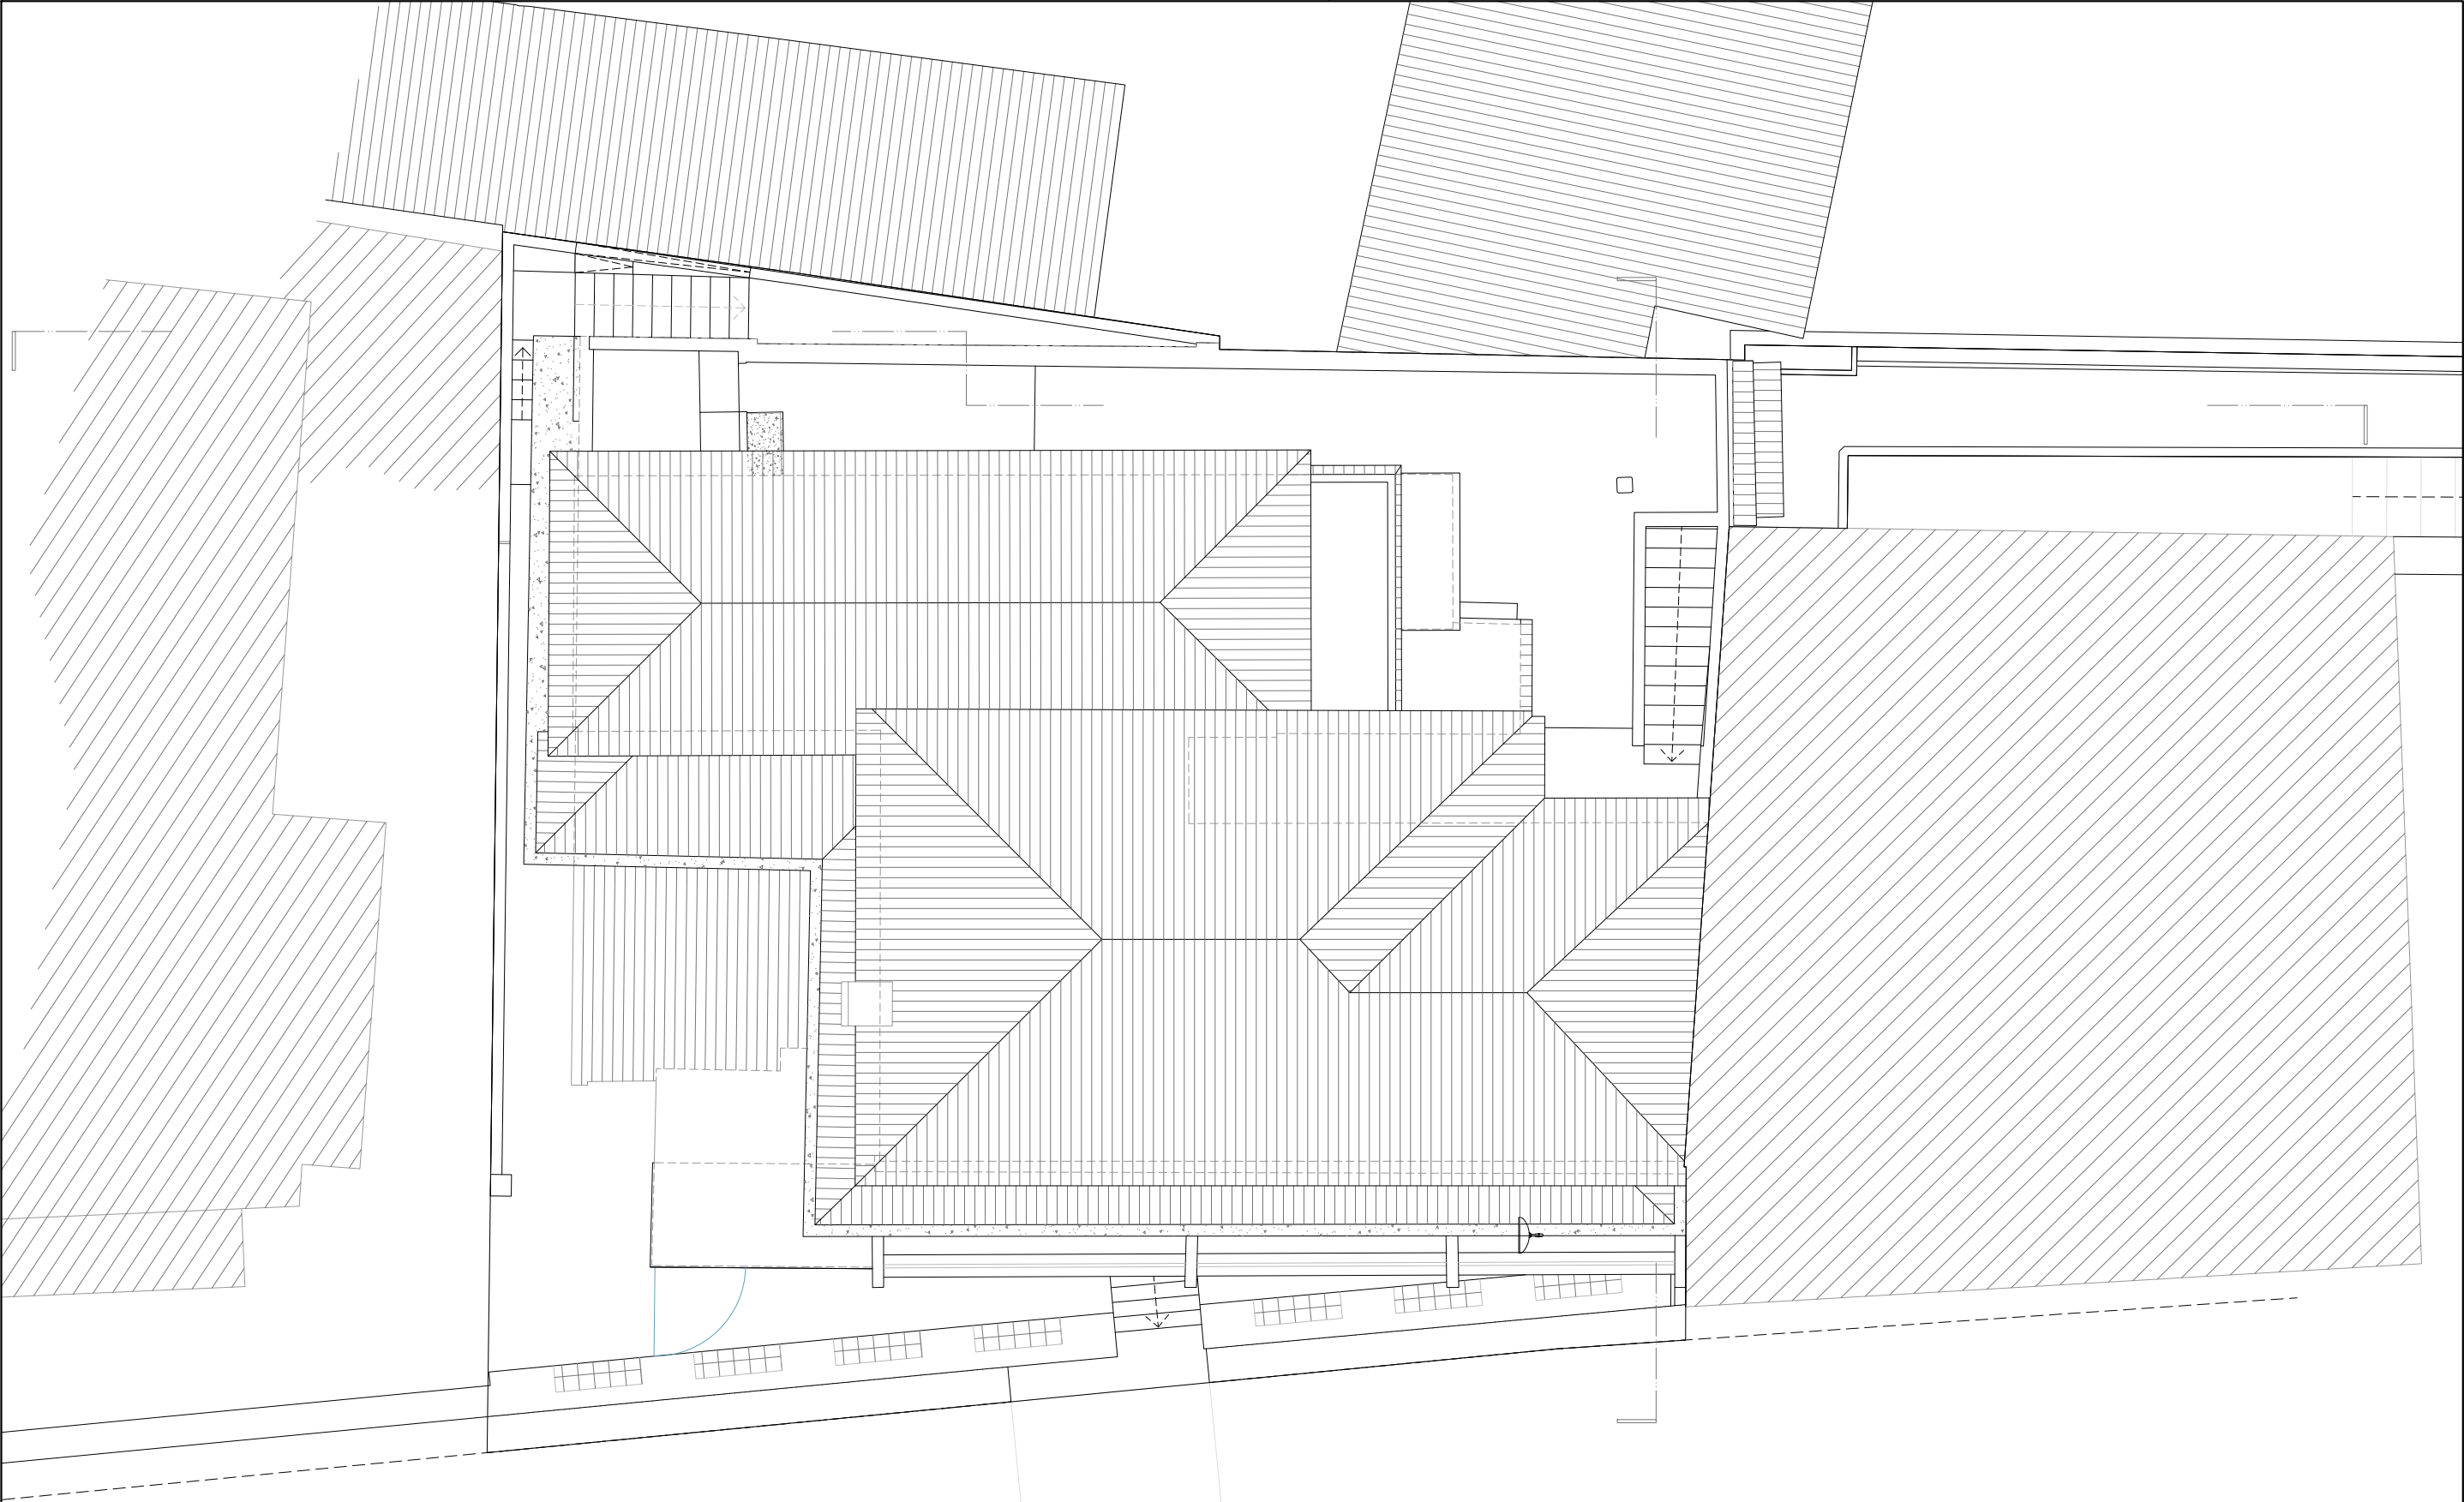

ESCALA GRÁFICA 1:100

0m 1m 5m 10m

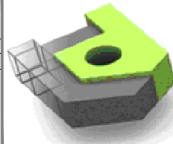

Tecnidesenho
Gabinete de Desenho Técnico, Lda

Rua do Ornelas 1 - 6 B 9060-208 FUNCHAL
Telf. +351 291 652 846
www.tecnidesenho.com | geral@tecnidesenho.com

PRÉDIO URBANO

Prop.: Rogério Oliveiros Dias Vilela
Rua João Santana nº10 - Matriz 6841-P
Sítio da Vila

Freguesia e Concelho: PORTO SANTO

**PLANTA COBERTURA
PROPOSTO**

PROJECTO DE ARQUITECTURA

ESC:1/100 Nov. 2025 André Freitas, Arq. OA 11673




DES.	PROA2	LICENCIAMENTO	Revisão n.º:	00
		COMUNICAÇÃO PRÉVIA		
		PROJ. ALTERAÇÕES		
		TELAS FINAIS		

P.05


ESTE DESENHO É PROPRIEDADE DOS AUTORES E NÃO PODE SER REPRODUZIDO
DIVULGADO e/ou COPIADO, NO TODO e/ou PARTE, SEM AUTORIZAÇÃO EXPRESSA
RESERVADOS TODOS OS DIREITOS PELA LEGISLAÇÃO EM VIGOR (DL 63/85, 14 MARÇO)

monochrome.ctb

LEVANTAMENTO ARQUITECTÓNICO ELABORADO POR RECOLHA DE DIMENSÕES NO LOCAL À DATA. PARA QUALQUER INTERVENÇÃO, TODAS AS DIMENSÕES DEVERÃO SER VERIFICADAS NO LOCAL.

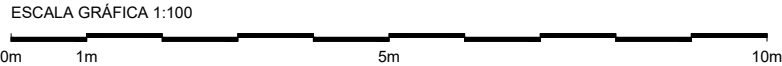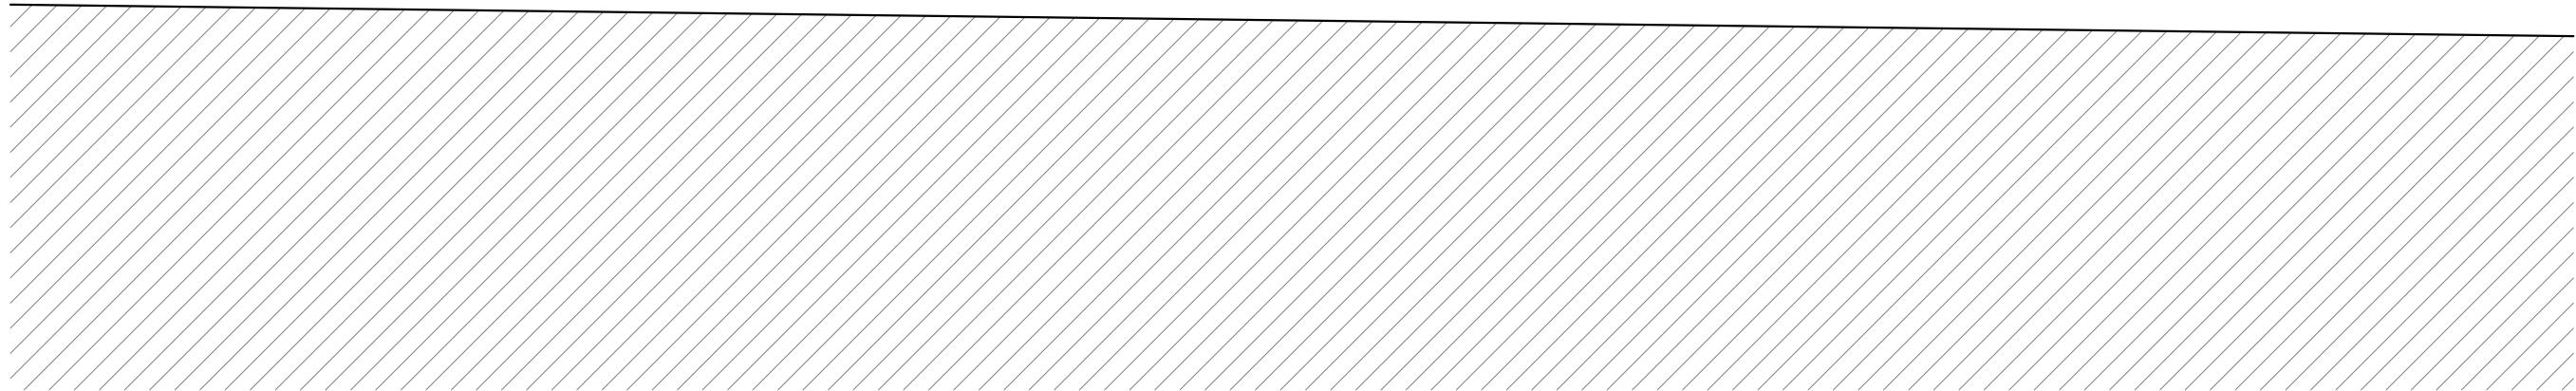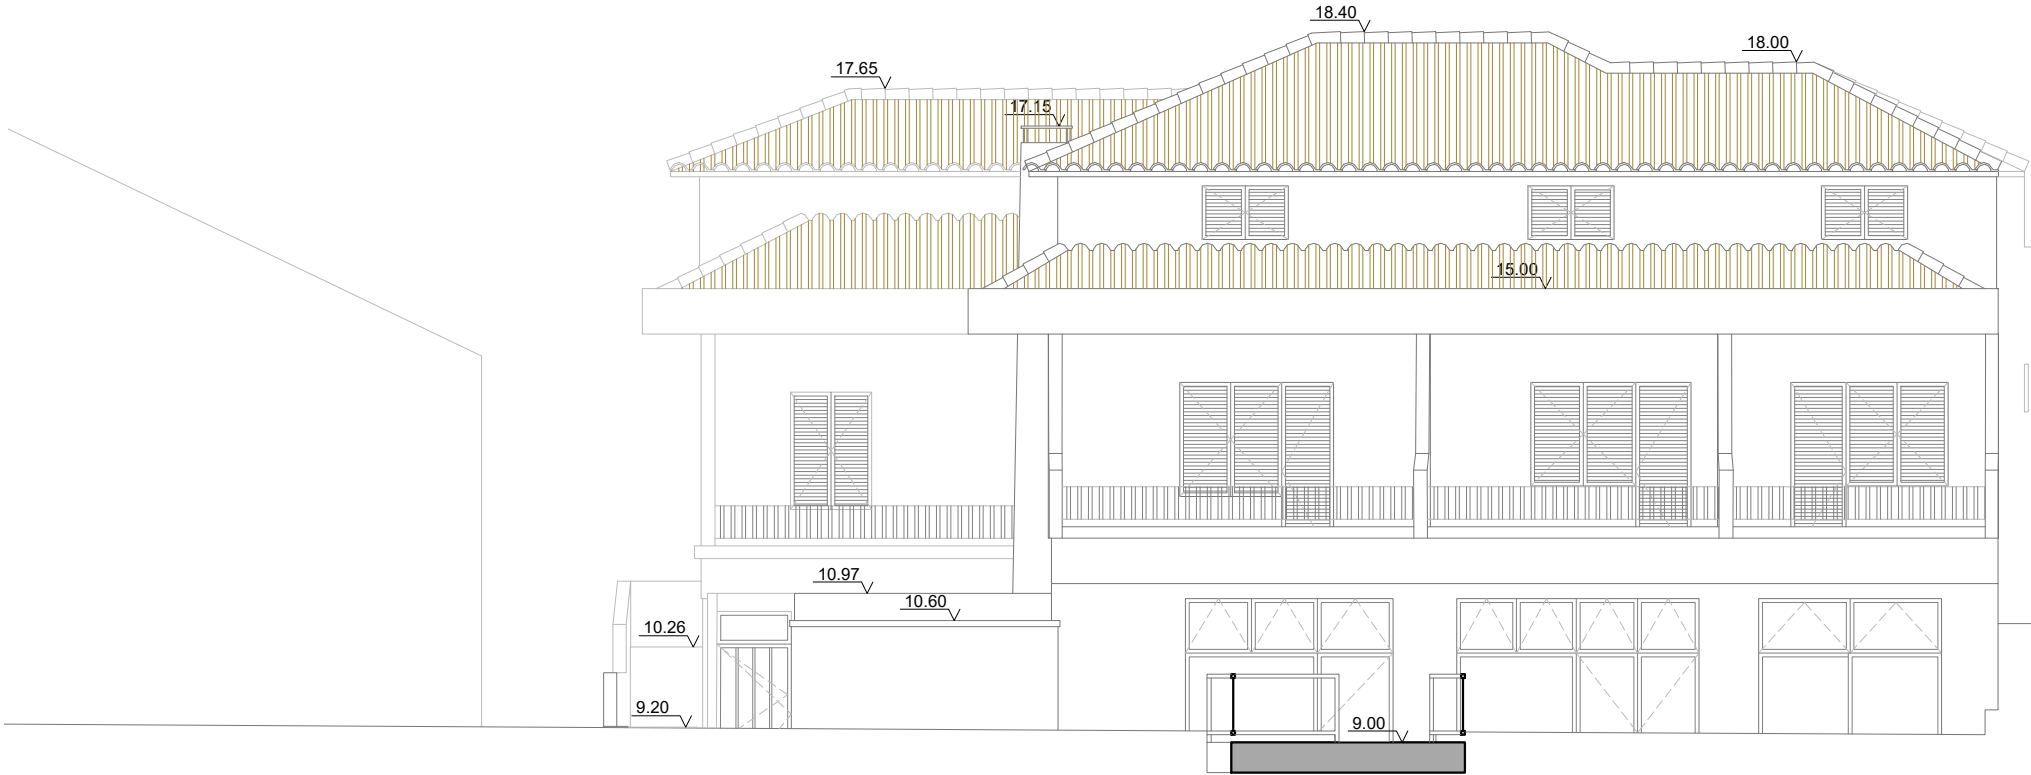

10861_01_3_LUC_PREDIO_PROP.dwg

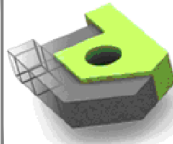

Tecnidesenho
Gabinete de Desenho Técnico, Lda

Rua do Ornelas 1 - 6 B 9060-208 FUNCHAL
Telf. +351 291 652 846
www.tecnidesenho.com | geral@tecnidesenho.com

**ALÇADO SUDOESTE
PROPOSTO**

ESC:1/100

Nov. 2025

André Freitas, Arq. OA 11673

PRÉDIO URBANO

Prop.: Rogério Oliveiros Dias Vilela
Rua João Santana nº10 - Matriz 6841-P
Sítio da Vila

Freguesia e Concelho: PORTO SANTO


PROJECTO DE ARQUITECTURA

PROJ.	LICENCIAMENTO	Revisão n.º:	00
	COMUNICAÇÃO PRÉVIA		
DES.	PROJ. ALTERAÇÕES		
	TELAS FINAIS		

P.06

ESTE DESENHO É PROPRIEDADE DOS AUTORES E NÃO PODE SER REPRODUZIDO
DIVULGADO e/ou COPIADO, NO TODO e/ou PARTE, SEM AUTORIZAÇÃO EXPRESSA
RESERVADOS TODOS OS DIREITOS PELA LEGISLAÇÃO EM VIGOR (DL 63/85, 14 MARÇO)


monochrome.ctb

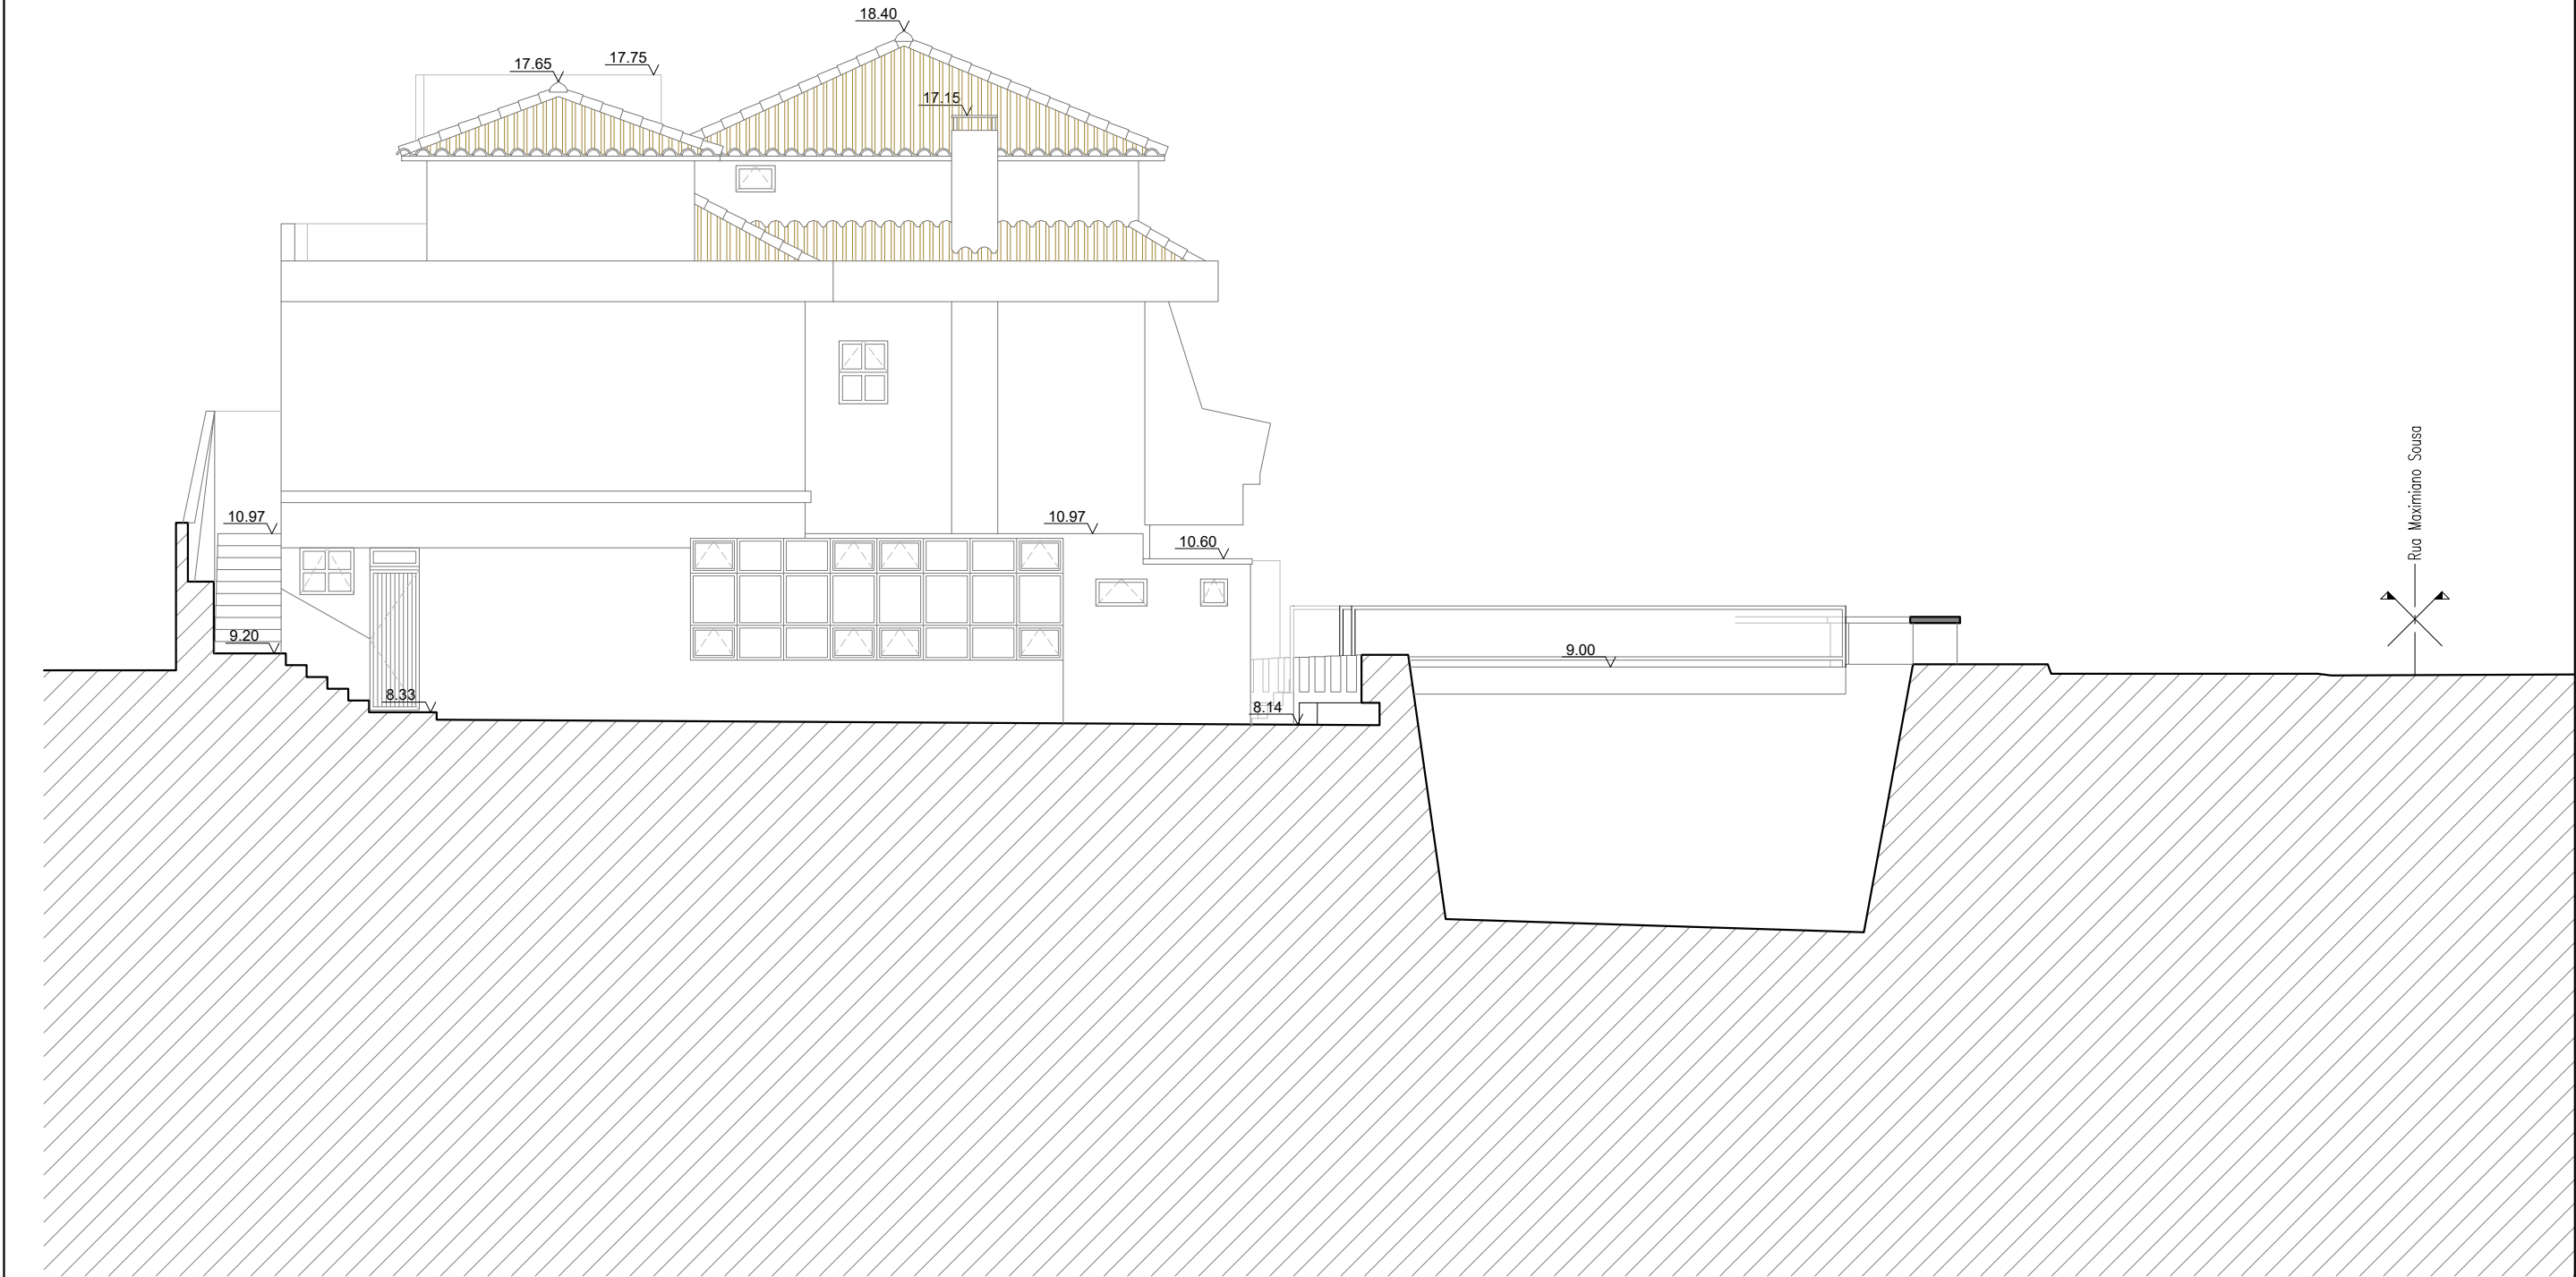

ESCALA GRÁFICA 1:100

0m 1m 5m 10m

10861_01_3_LUC_PREDIO_PROP.dwg

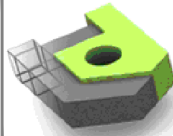

Tecnidesenho
Gabinete de Desenho Técnico, Lda

Rua do Ornelas 1 - 6 B 9060-208 FUNCHAL
Telf. +351 291 652 846
www.tecnidesenho.com | geral@tecnidesenho.com

PRÉDIO URBANO

Prop.: Rogério Oliveiros Dias Vilela
Rua João Santana nº10 - Matriz 6841-P
Sítio da Vila
Freguesia e Concelho: PORTO SANTO

**ALÇADO NOROESTE
PROPOSTO**

PROJECTO DE ARQUITECTURA

ESC:1/100 Nov. 2025 André Freitas, Arq. OA 11673



PROA2	LICENCIAMENTO	Revisão n.º:	00
	COMUNICAÇÃO PRÉVIA		
DES.	PROJ. ALTERAÇÕES		
	TELAS FINAIS		

P.07


ESTE DESENHO É PROPRIEDADE DOS AUTORES E NÃO PODE SER REPRODUZIDO
DIVULGADO e/ou COPIADO, NO TODO e/ou PARTE, SEM AUTORIZAÇÃO EXPRESSA
RESERVADOS TODOS OS DIREITOS PELA LEGISLAÇÃO EM VIGOR (DL 63/85, 14 MARÇO)

monochrome.ctb

LEVANTAMENTO ARQUITECTÓNICO ELABORADO POR RECOLHA DE DIMENSÕES NO LOCAL À DATA. PARA QUALQUER INTERVENÇÃO, TODAS AS DIMENSÕES DEVERÃO SER VERIFICADAS NO LOCAL.

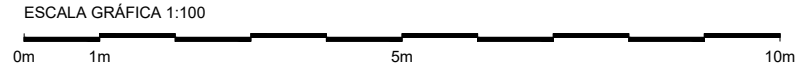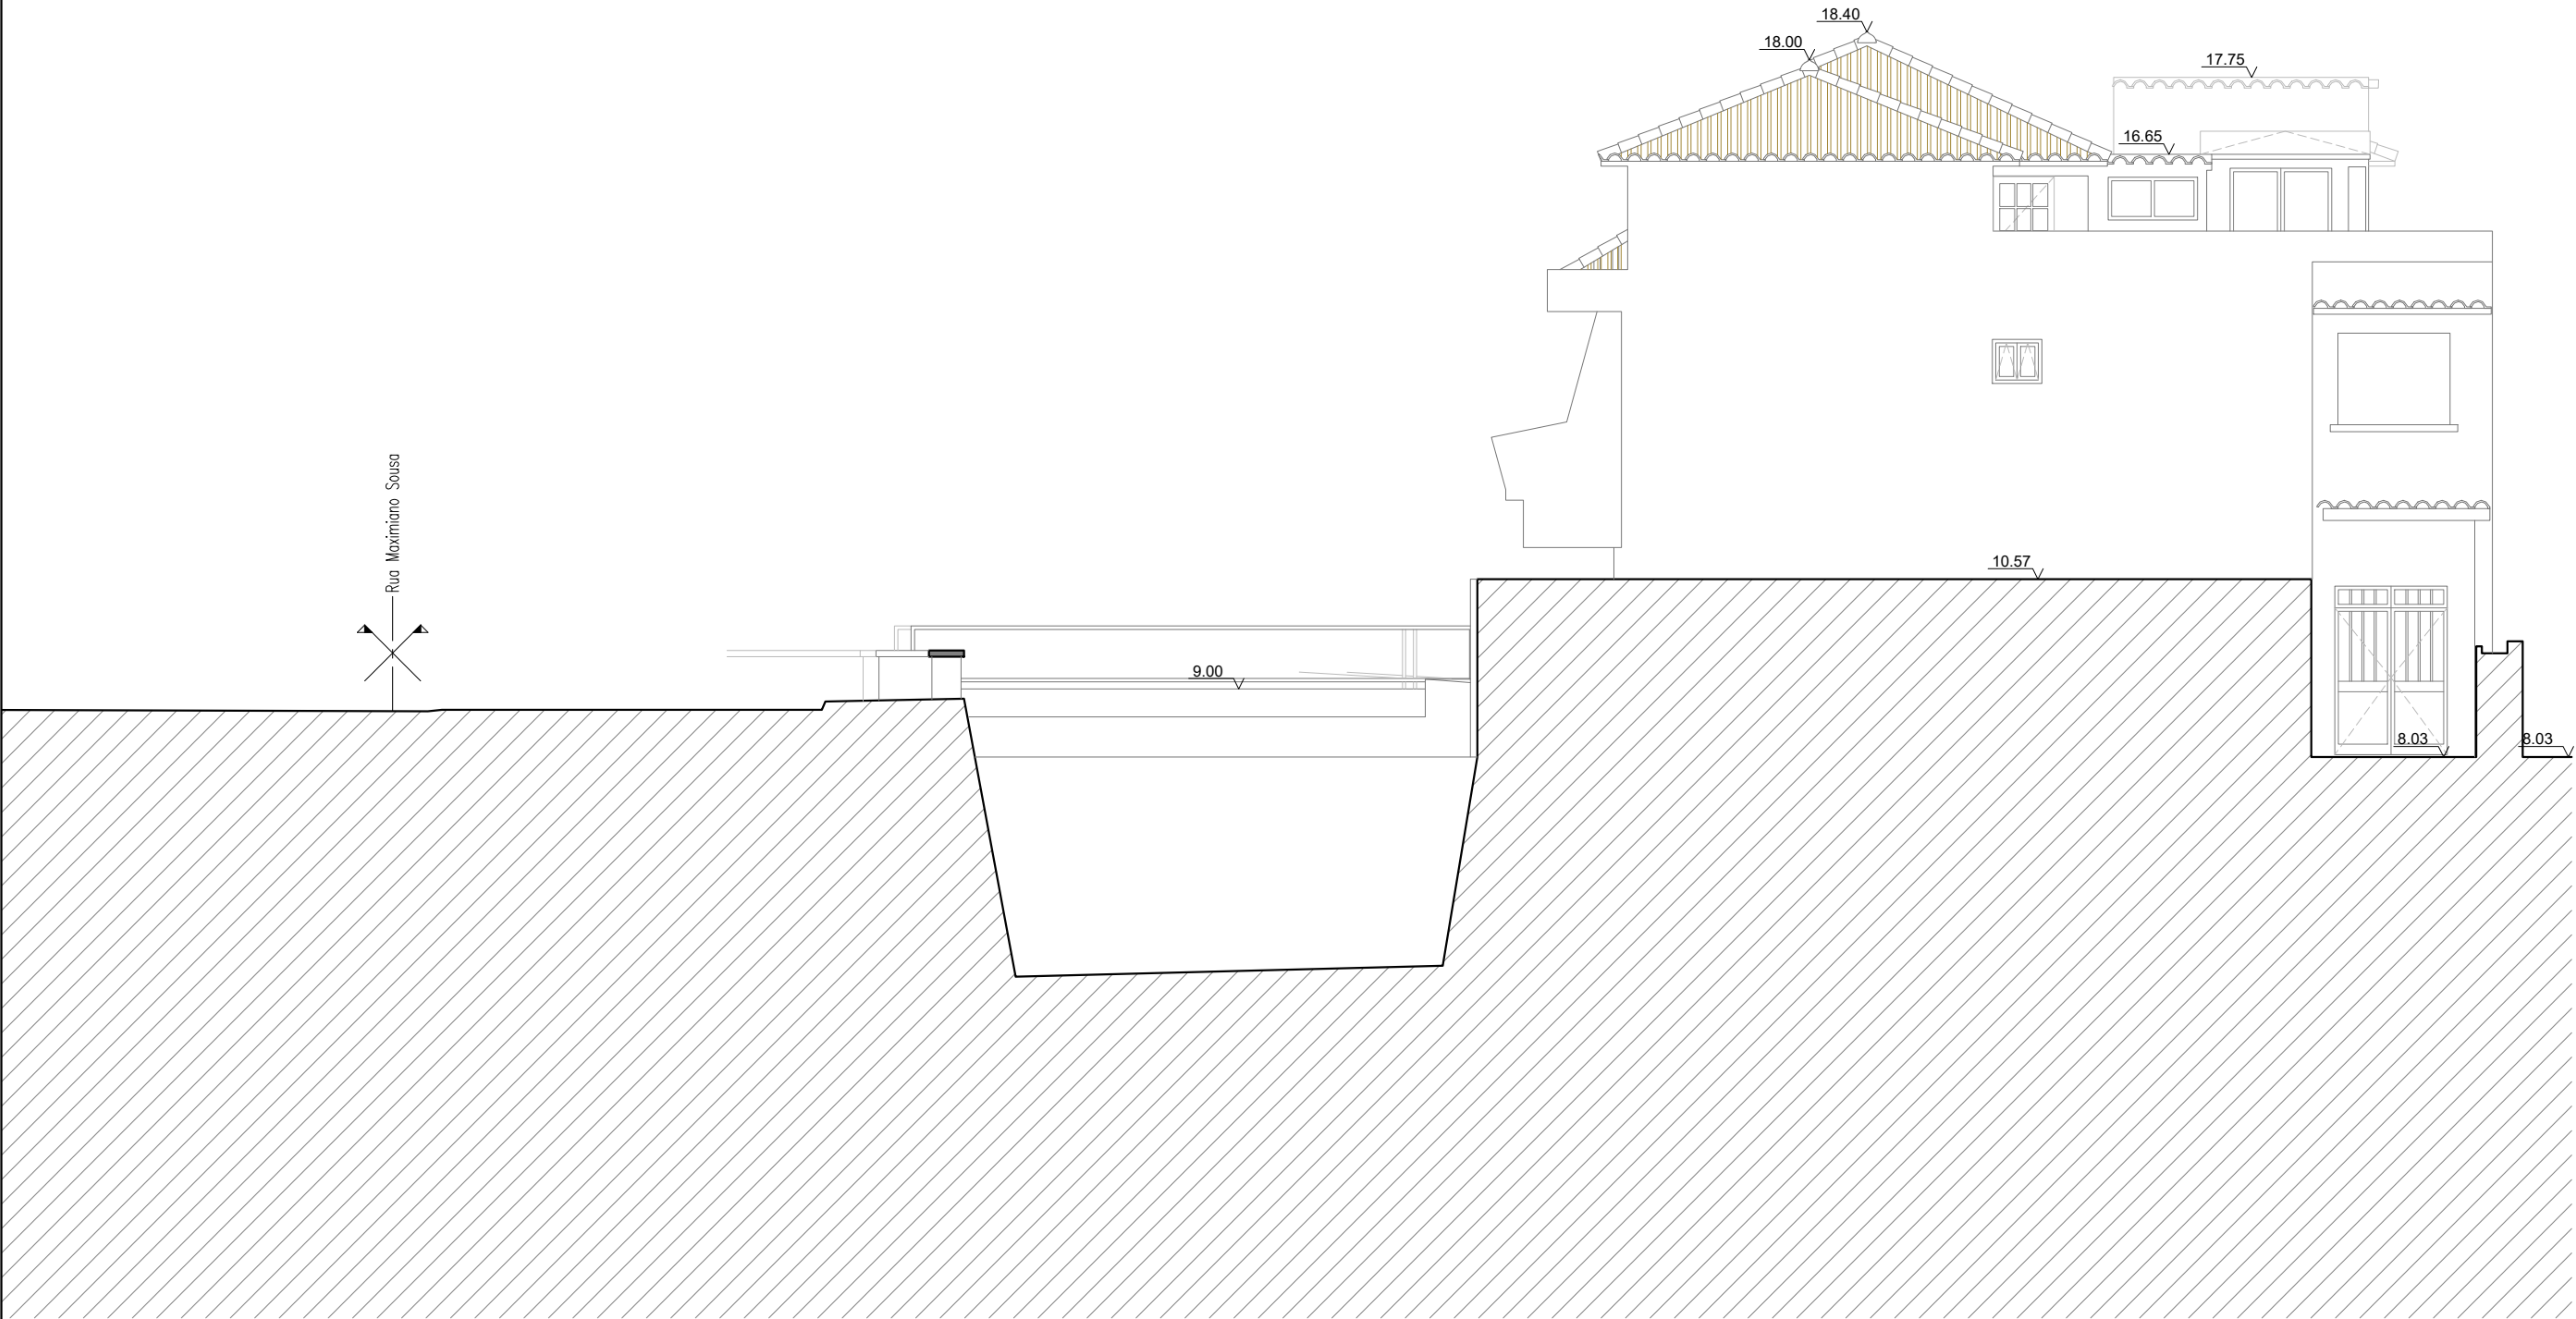

10861_01_3_LUC_PREDIO_PROP.dwg

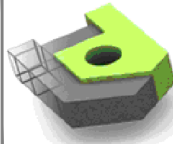

Tecnidesenho
Gabinete de Desenho Técnico, Lda

Rua do Ornelas 1 - 6 B 9060-208 FUNCHAL
Telf. +351 291 652 846
www.tecnidesenho.com | geral@tecnidesenho.com

PRÉDIO URBANO

Prop.: Rogério Oliveiros Dias Vilela
Rua João Santana nº10 - Matriz 6841-P
Sítio da Vila

Freguesia e Concelho: PORTO SANTO

**ALÇADO SUDESTE
PROPOSTO**

PROJECTO DE ARQUITECTURA

ESC:1/100 Nov. 2025 André Freitas, Arq. OA 11673


PROJ.	LICENCIAMENTO	Revisão n.º:	00
	COMUNICAÇÃO PRÉVIA		
DES.	PROJ. ALTERAÇÕES		
	TELAS FINAIS		

P.08

ESTE DESENHO É PROPRIEDADE DOS AUTORES E NÃO PODE SER REPRODUZIDO
DIVULGADO e/ou COPIADO, NO TODO e/ou PARTE, SEM AUTORIZAÇÃO EXPRESSA
RESERVADOS TODOS OS DIREITOS PELA LEGISLAÇÃO EM VIGOR (DL 63/85, 14 MARÇO)

monochrome.ctb


LEVANTAMENTO ARQUITECTÓNICO ELABORADO POR RECOLHA DE DIMENSÕES NO LOCAL À DATA. PARA QUALQUER INTERVENÇÃO, TODAS AS DIMENSÕES DEVERÃO SER VERIFICADAS NO LOCAL.

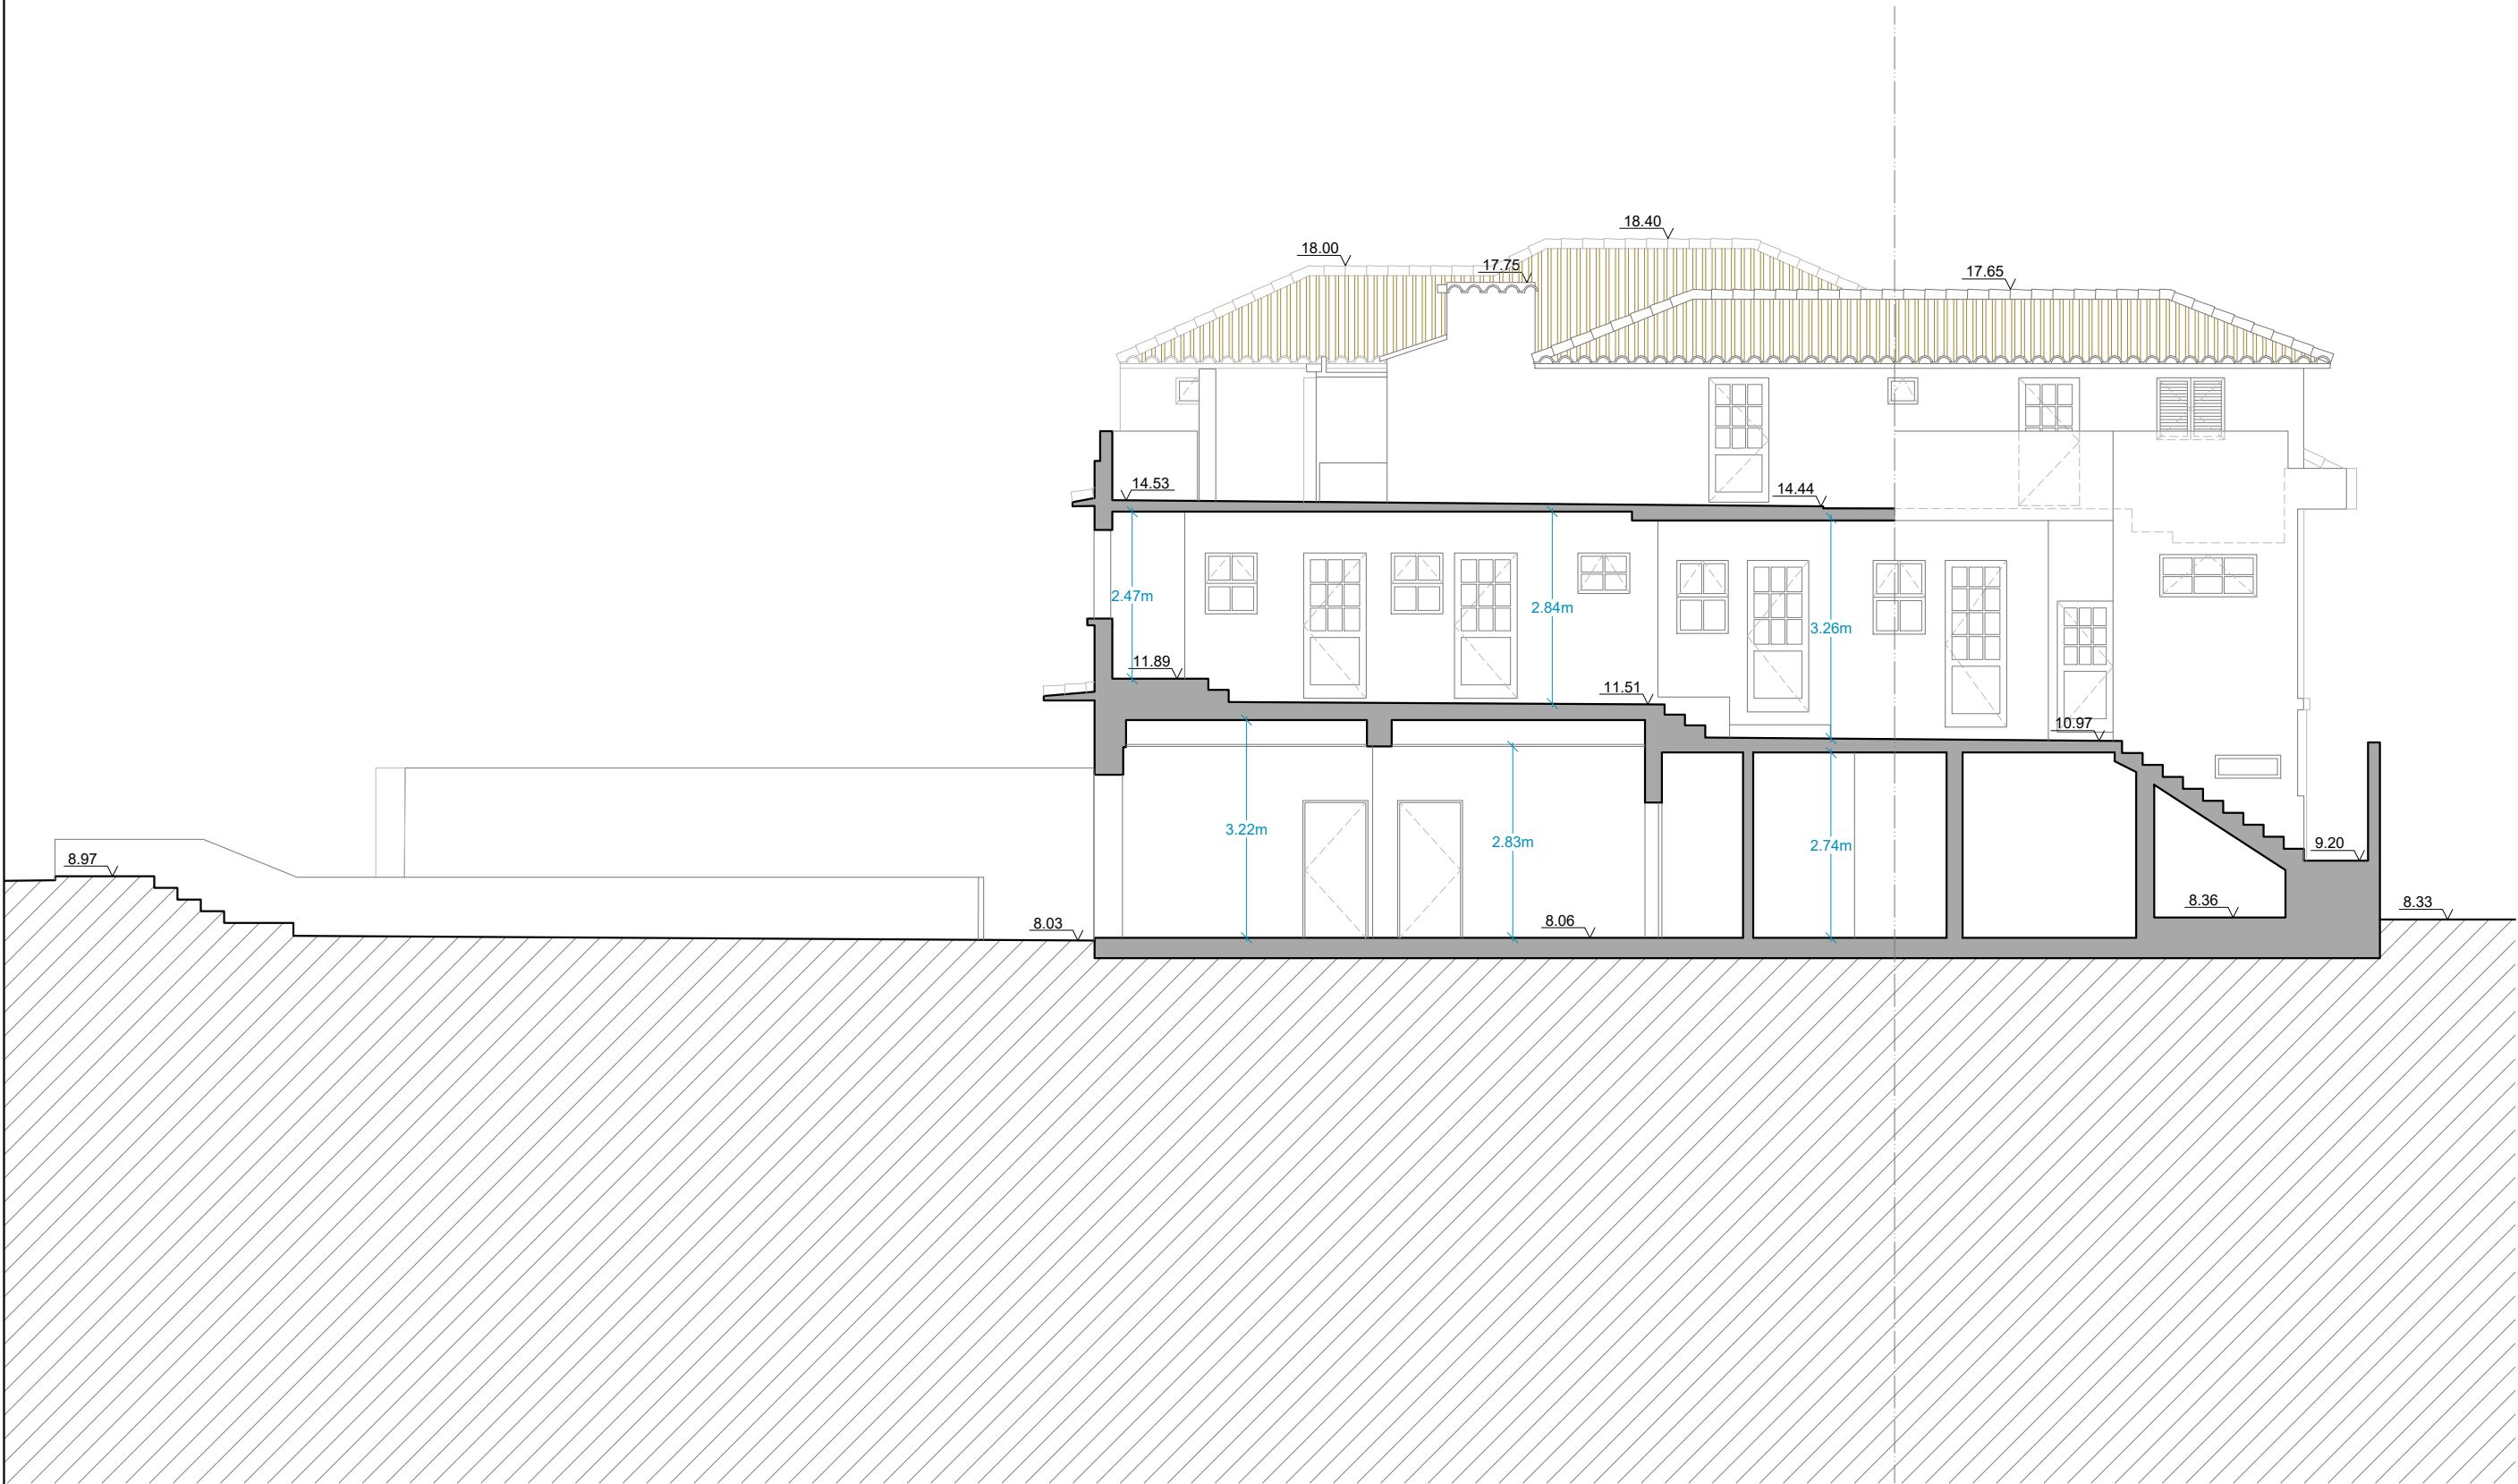

ESCALA GRÁFICA 1:100

0m 1m 5m 10m

10861_01_3_LUC_PREDIO_PROP.dwg

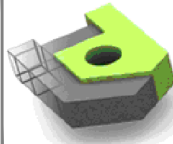

Tecnidesenho
Gabinete de Desenho Técnico, Lda

Rua do Ornelas 1 - 6 B 9060-208 FUNCHAL
Telf. +351 291 652 846
www.tecnidesenho.com | geral@tecnidesenho.com

**CORTE LONGITUDINAL
PROPOSTO**

ESC:1/100

Nov. 2025

André Freitas, Arq. OA 11673

PRÉDIO URBANO

Prop.: Rogério Oliveiros Dias Vilela
Rua João Santana nº10 - Matriz 6841-P
Sítio da Vila

Freguesia e Concelho: PORTO SANTO

PROJECTO DE ARQUITECTURA


PROJ.	LICENCIAMENTO	Revisão n.º:	00
	COMUNICAÇÃO PRÉVIA		
DES.	PROJ. ALTERAÇÕES		
	TELAS FINAIS		

P.09

ESTE DESENHO É PROPRIEDADE DOS AUTORES E NÃO PODE SER REPRODUZIDO
DIVULGADO e/ou COPIADO, NO TODO e/ou PARTE, SEM AUTORIZAÇÃO EXPRESSA
RESERVADOS TODOS OS DIREITOS PELA LEGISLAÇÃO EM VIGOR (DL 63/85, 14 MARÇO)

monochrome.ctb


LEVANTAMENTO ARQUITECTÓNICO ELABORADO POR RECOLHA DE DIMENSÕES NO LOCAL À DATA. PARA QUALQUER INTERVENÇÃO, TODAS AS DIMENSÕES DEVERÃO SER VERIFICADAS NO LOCAL.

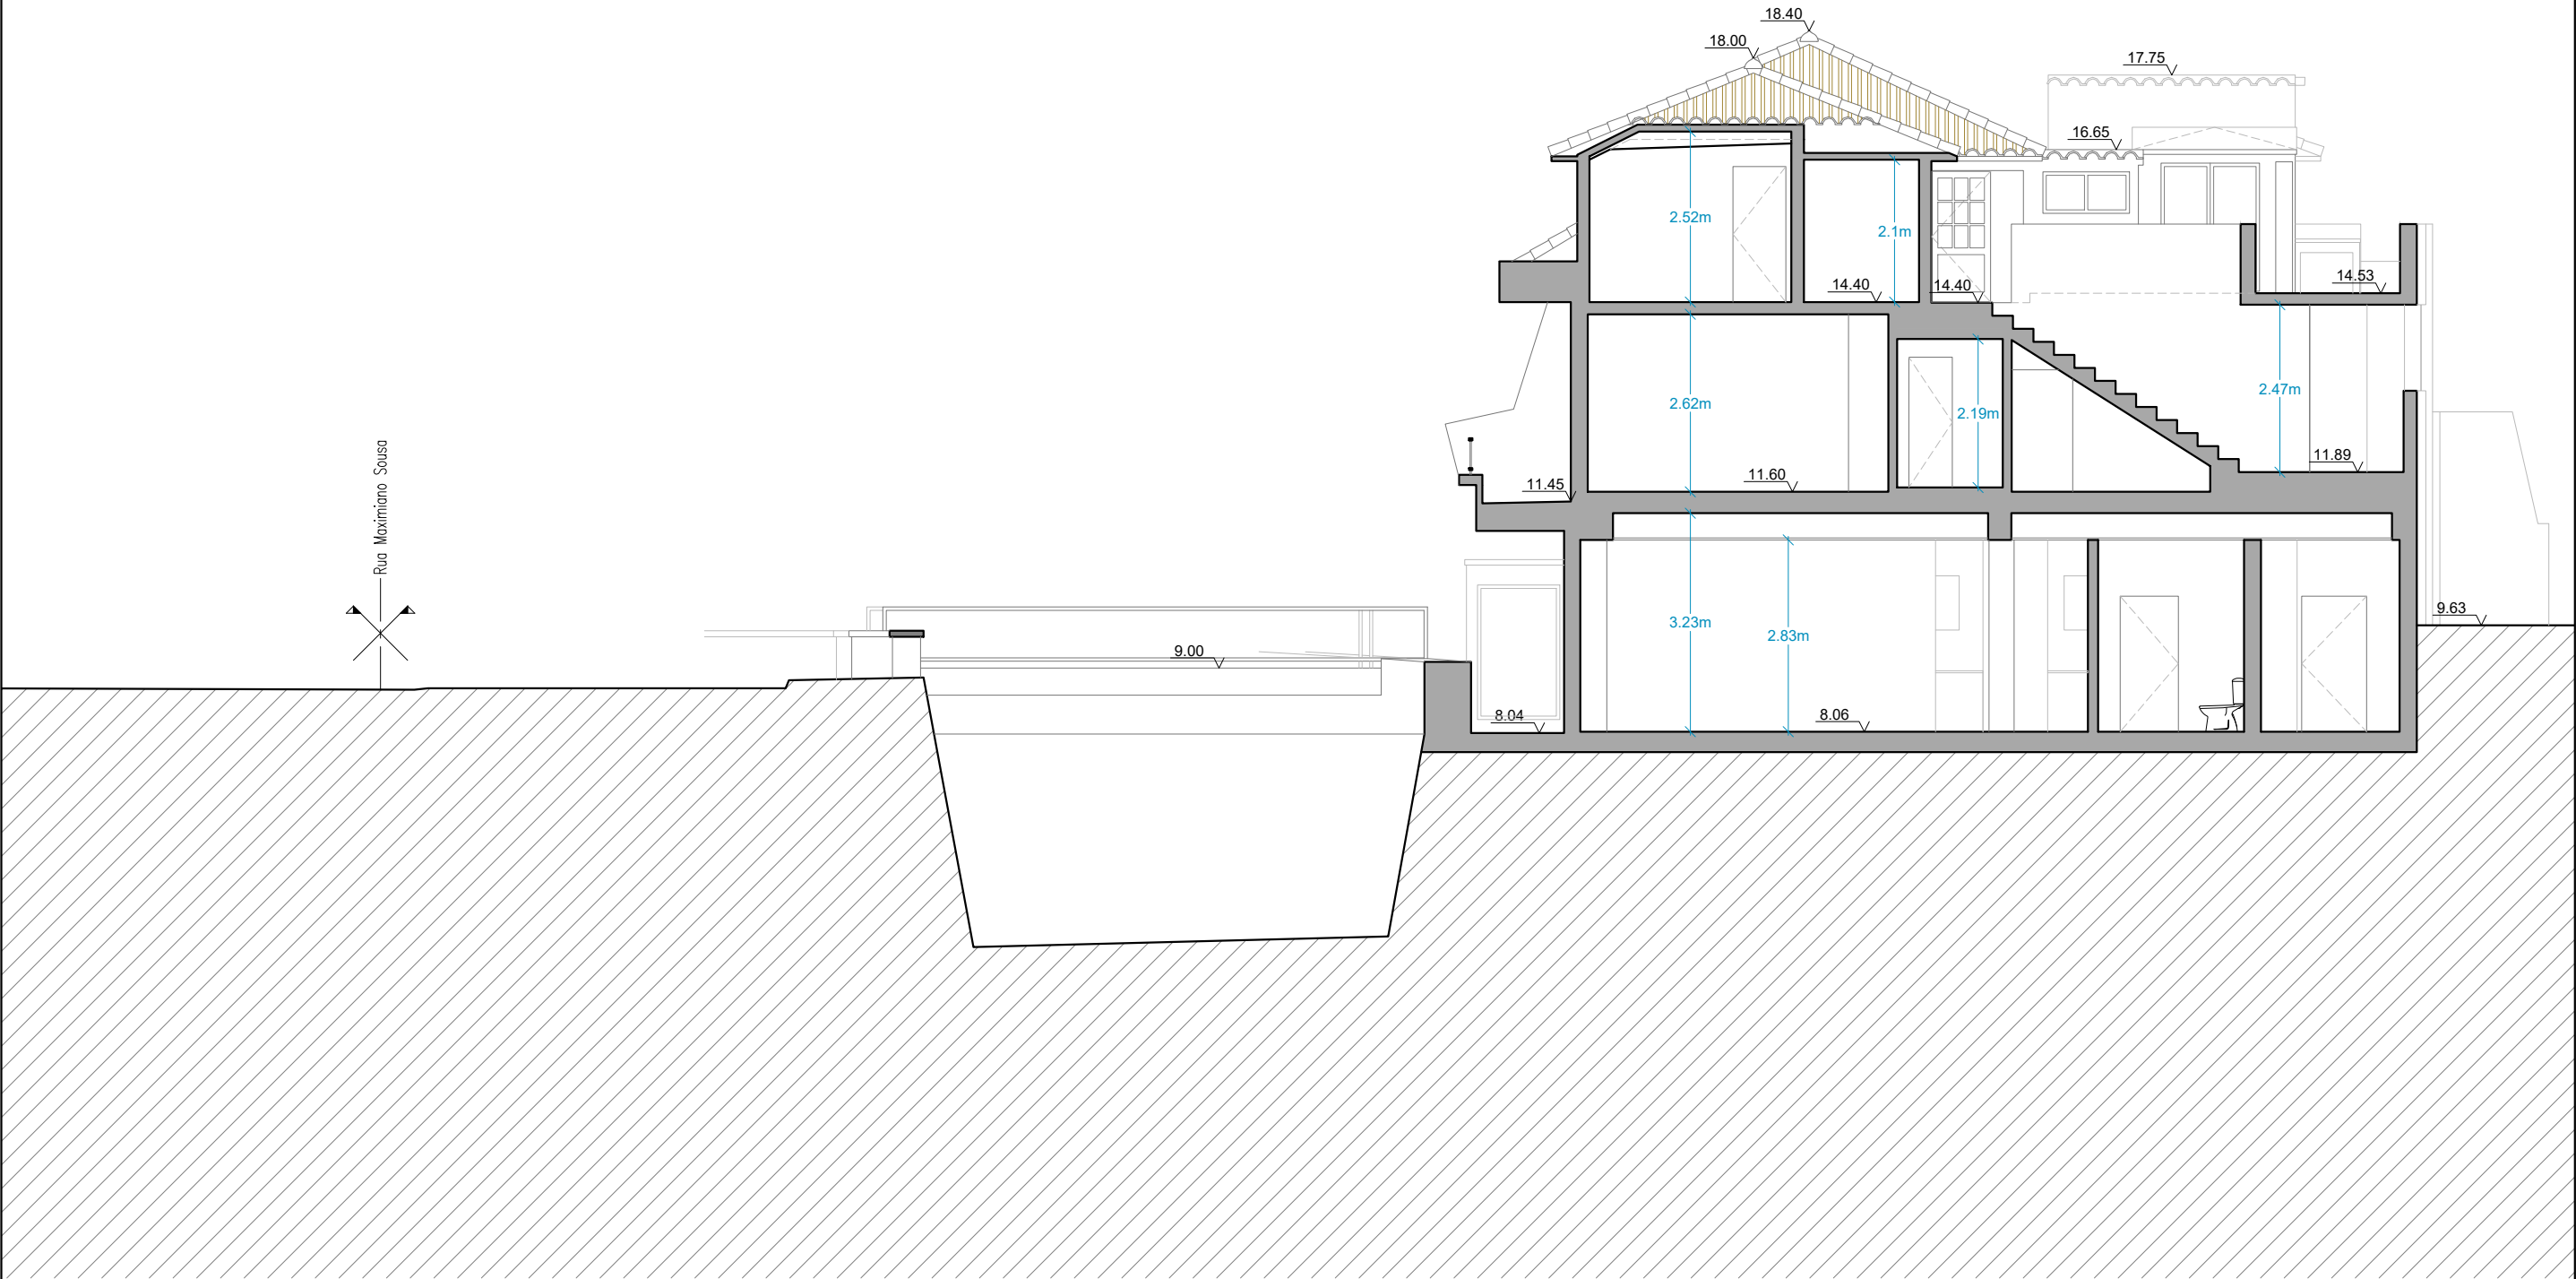

ESCALA GRÁFICA 1:100

0m 1m 5m 10m

10861_01_3_LUC_PREDIO_PROP.dwg

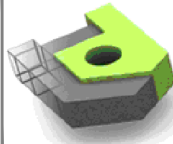

Tecnidesenho
Gabinete de Desenho Técnico, Lda

Rua do Ornelas 1 - 6 B 9060-208 FUNCHAL
Telf. +351 291 652 846
www.tecnidesenho.com | geral@tecnidesenho.com

**CORTE TRANSVERSAL
PROPOSTO**

ESC:1/100 Nov. 2025 André Freitas, Arq. OA 11673

PRÉDIO URBANO

Prop.: Rogério Oliveiros Dias Vilela
Rua João Santana nº10 - Matriz 6841-P
Sítio da Vila
Freguesia e Concelho: PORTO SANTO

PROJECTO DE ARQUITECTURA

PROJ.	LICENCIAMENTO	Revisão n.º:	00
	COMUNICAÇÃO PRÉVIA		
DES.	PROJ. ALTERAÇÕES		
	TELAS FINAIS		

P.10