



ESTE DESENHO É PROPRIEDADE DOS AUTORES E NÃO PODE SER REPRODUZIDO
DIVULGADO e/ou COPIADO, NO TODO e/ou PARTE, SEM AUTORIZAÇÃO EXPRESSA
RESERVADOS TODOS OS DIREITOS PELA LEGISLAÇÃO EM VIGOR (DL 63/85, 14 MARÇO)

monochrome.ctb

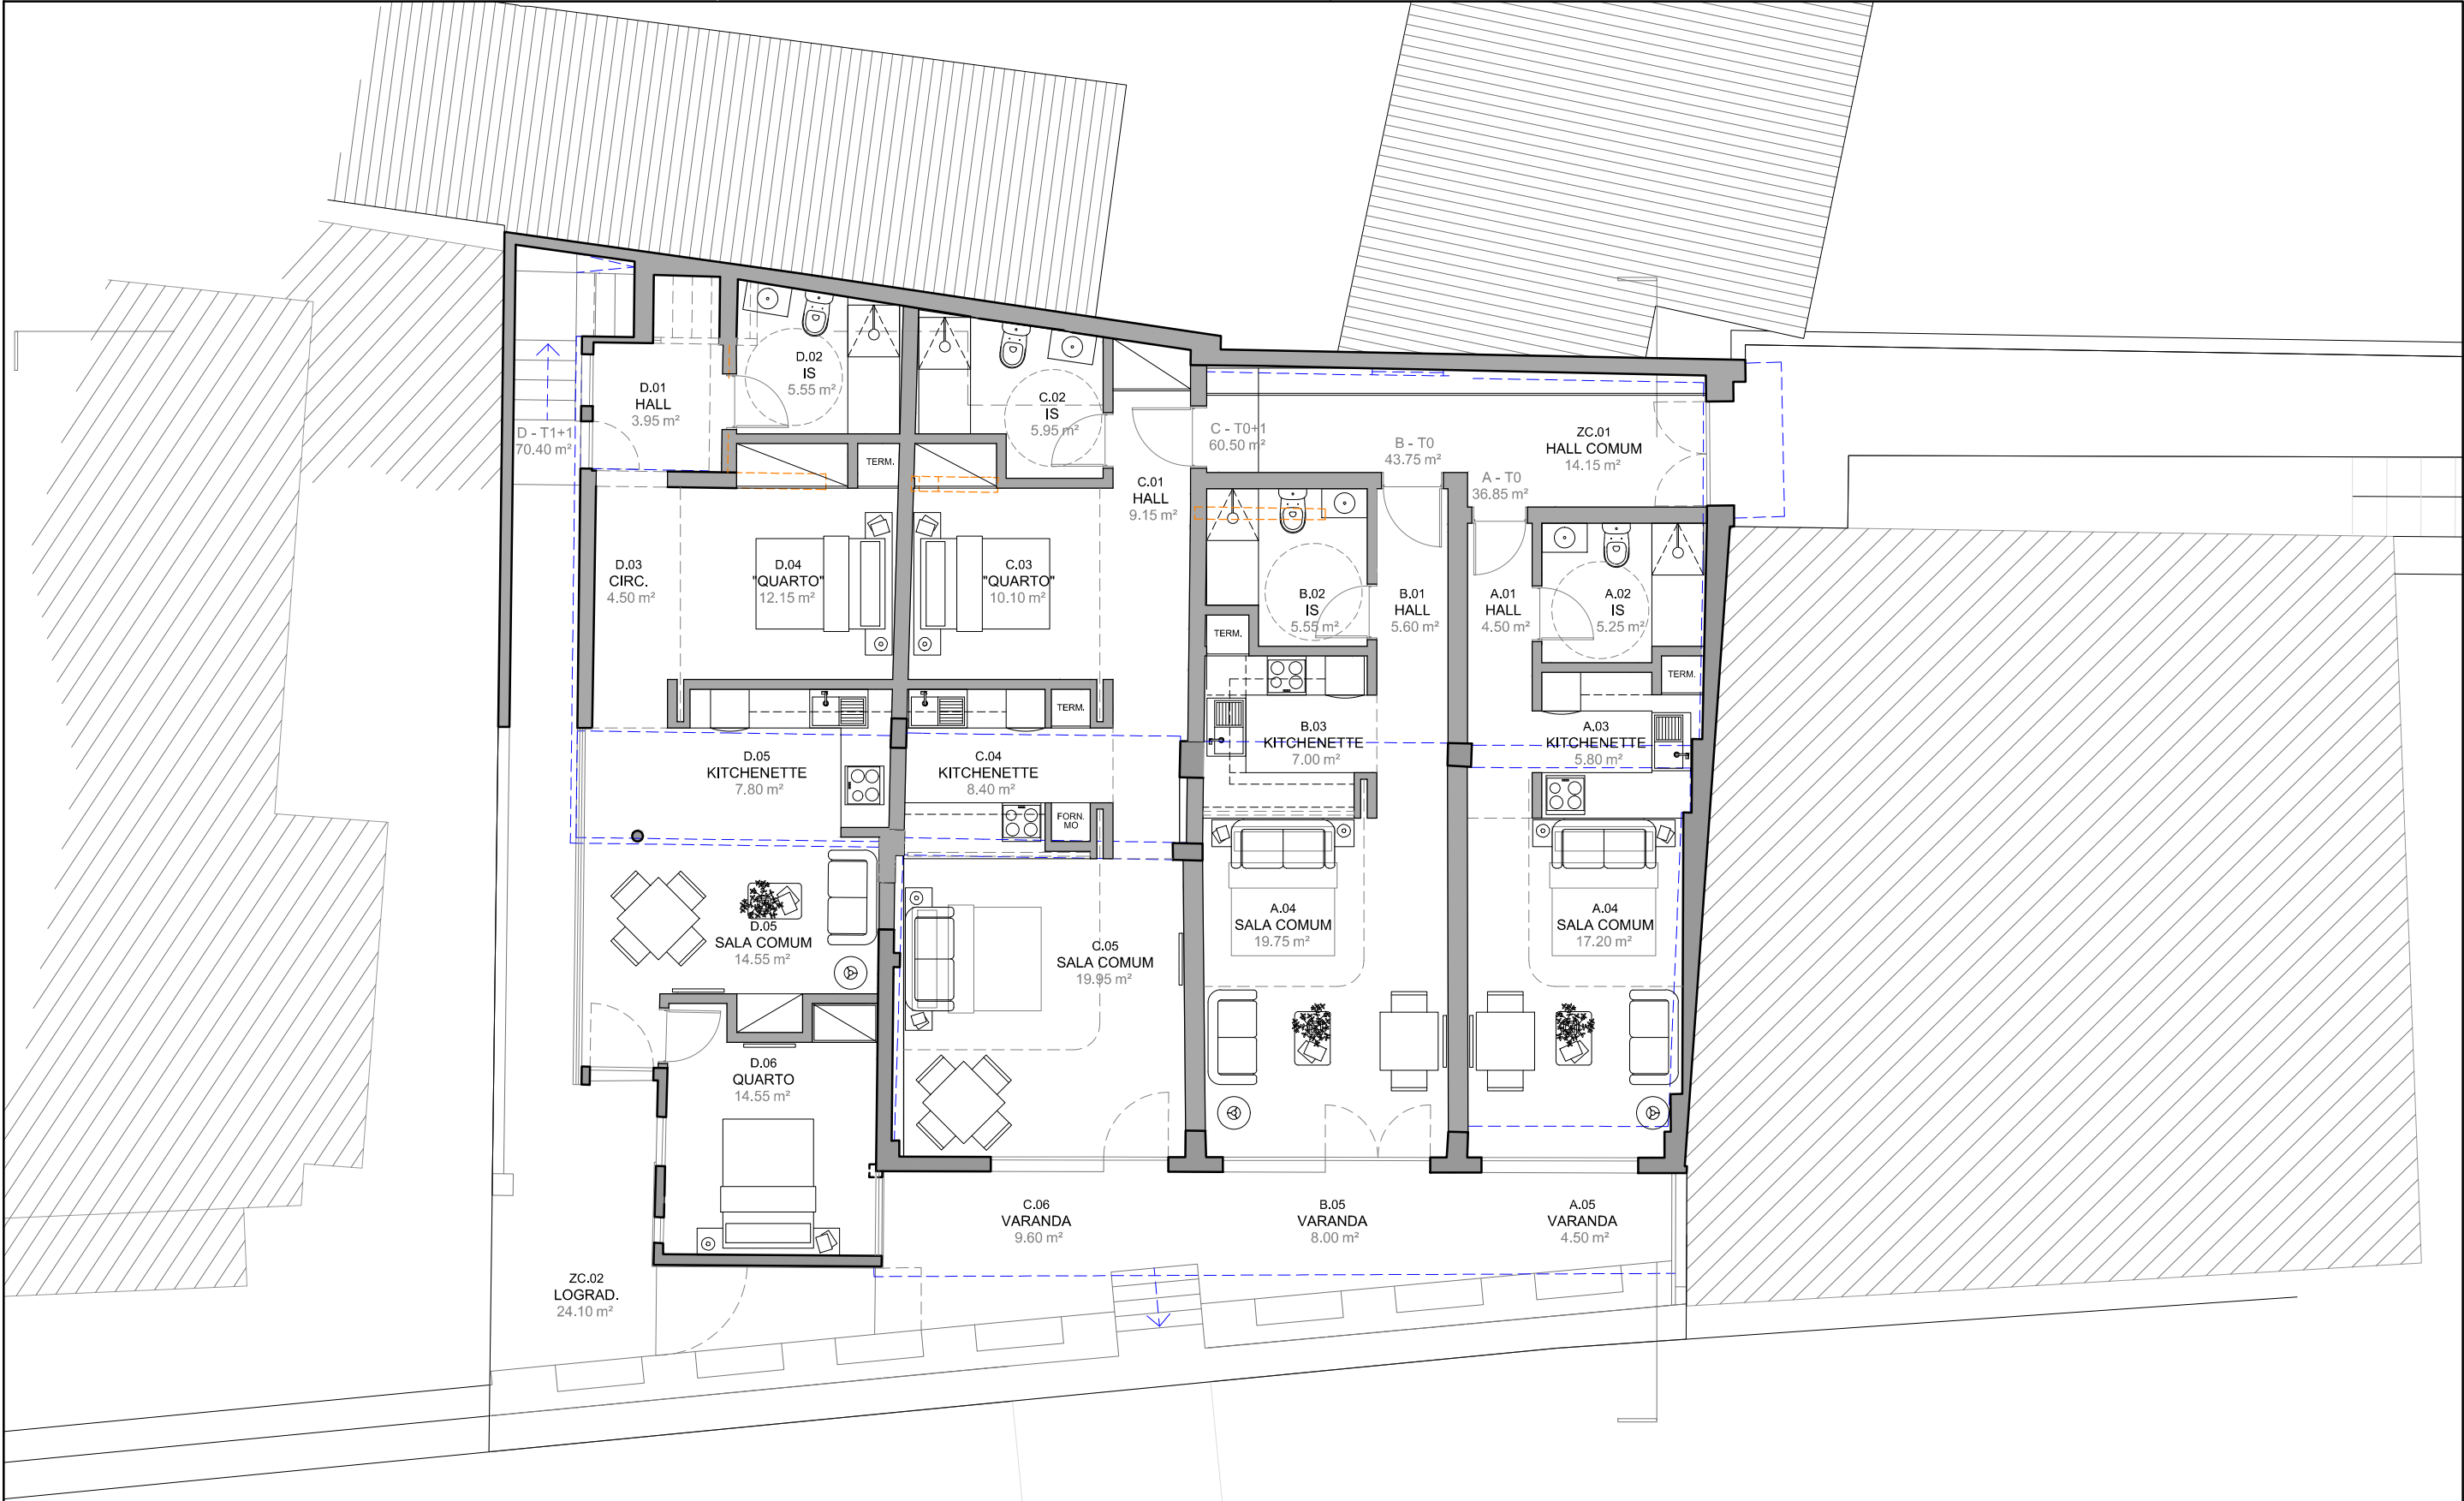

ESCALA GRÁFICA 1:100

0m 1m 5m 10m

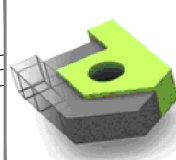

Tecnidesenho
Gabinete de Desenho Técnico, Lda

Rua do Ornelas 1 - 6 B 9060-208 FUNCHAL
Telf. +351 291 652 846
www.tecnidesenho.com | geral@tecnidesenho.com

EDIFÍCIO MISTO - FRACÇÃO R/C

Req.: Sr. Rogério Vilela
Rua João Santana nº10 - Matriz 2111
Sítio da Vila
Freguesia e Concelho: PORTO SANTO

**PLANTA RÉ S DO CHÃO
PROPOSTO**

PROJECTO DE ARQUITECTURA

PROC.	LICENCIAMENTO	Revisão n.º:	00
	COMUNICAÇÃO PRÉVIA		
DES.	PROJ. ALTERAÇÕES		
	TELAS FINAIS		

#####

ESC:1/100 Junho 2025 André Freitas, Arq. OA 11673